


**Условные обозначения**

- Красные линии
- Существующие земельные участки, по сведениям ЕГРН
- 38 Границы земельных участков, принятые в проекте межевания территории микрорайона №7Б Центрального района города Кемерово, утвержденном постановлением администрации от 28 ноября 2014 г. №3046 (в ред. постановлений администрации г. Кемерово от 19.11.2015 №2763, от 15.03.2016 №494, от 15.08.2016 №2091, от 19.10.2016 №2631, от 28.04.2017 №1037, от 16.08.2017 №2203, от 15.01.2018 №28, от 15.06.2018 №1262, от 09.07.2018 №1440)
- Границы образуемых земельных участков на кадастровом плане территории
- Границы изменяемых земельных участков на кадастровом плане территории
- 37 Условные номера образуемых и изменяемых земельных участков на кадастровом плане территории

В экспликации земельных участков изменить пункт 31.  
В экспликации земельных участков добавить пункт 81.

| № земельного участка на плане | Кадастровый номер земельного участка | Адрес (местоположение) земельного участка                 | Назначение земельного участка | Разрешенное использование земельного участка | Площадь земельного участка, кв.м. |
|-------------------------------|--------------------------------------|---|-------------------------------|--|-----------------------------------|
| 31                            | 42:24:0501009:3083                   | г. Кемерово, микрорайон № 7Б, строительный № 46в          | Многоэтажные гаражи           | 0 объекты гаражного назначения               | 4638                              |
| 81                            |                                      | г. Кемерово, микрорайон № 7Б, севернее строительный № 46в | для размещения автомайки      | 0 объекты гаражного назначения               | 600                               |

Примечание: Участок №81 образован путем раздела с сохранением в измененных границах исходного земельного участка с кадастровым номером 42:24:0501009:3083.

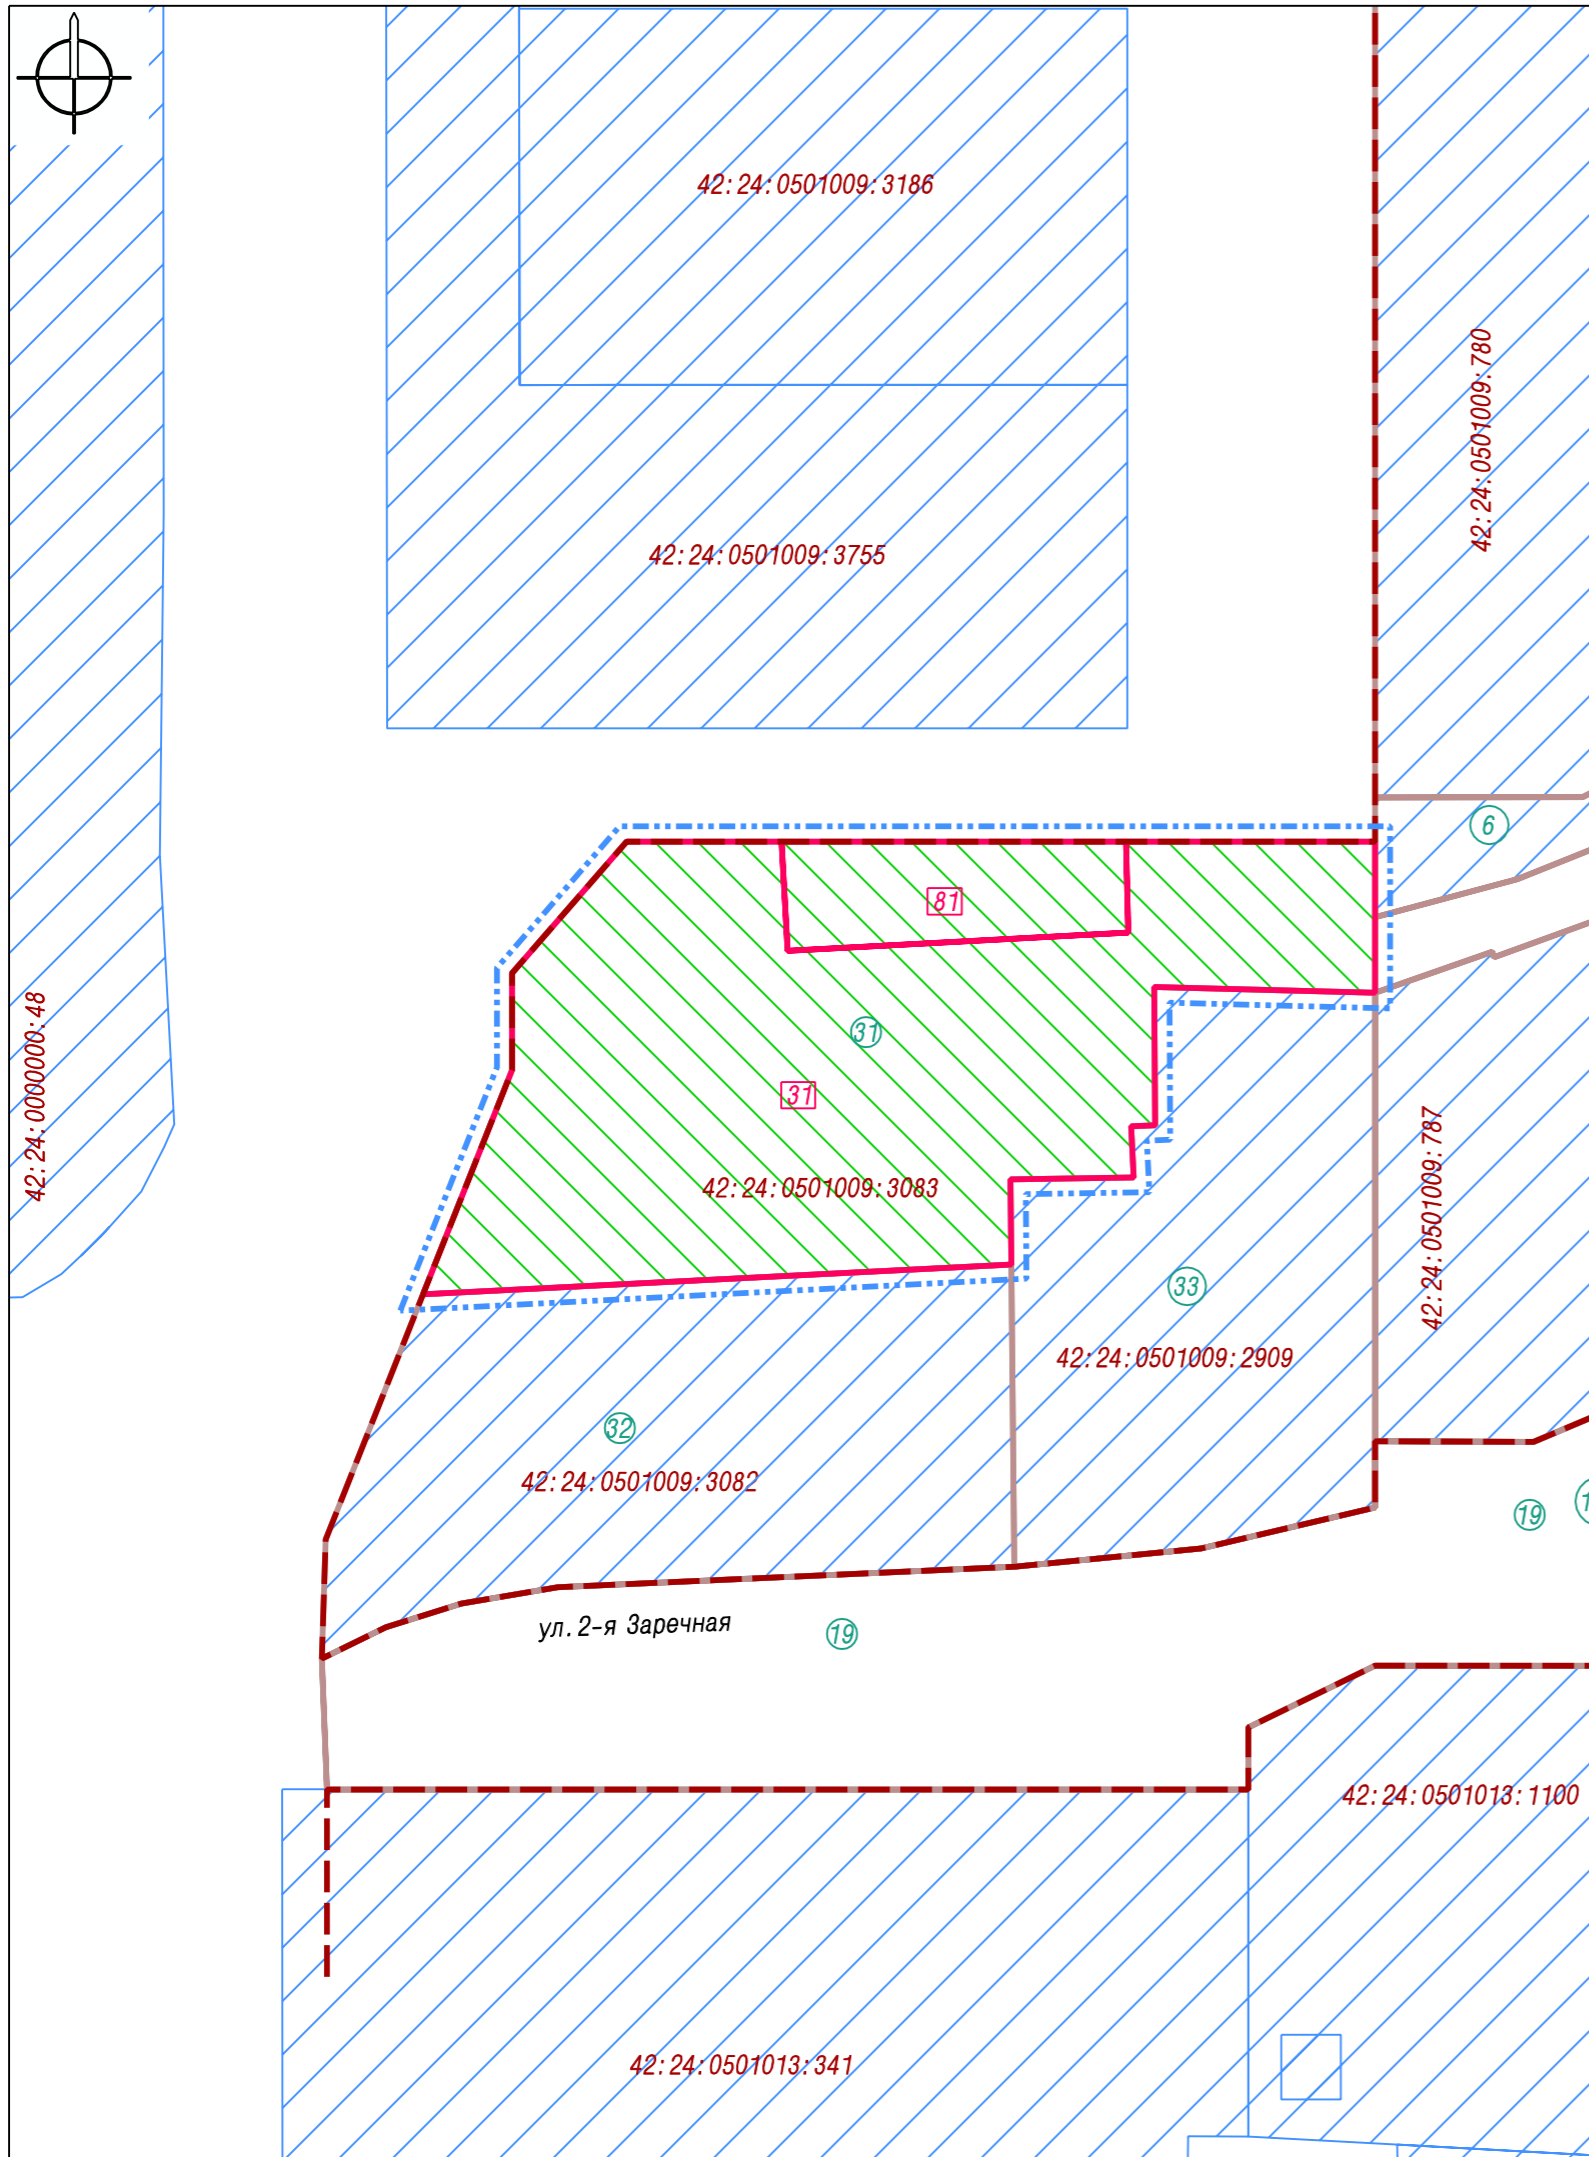

|                 |           |      |        |         |      |   |               |      |        |
|-----------------|-----------|------|--------|---------|------|---|---------------|------|--------|
|                 |           |      |        |         |      | 148590  |               |      |        |
|                 |           |      |        |         |      | г. Кемерово, Центральный район, микрорайон №7Б      |               |      |        |
| Изм.            | Кол. уч.  | Лист | № док. | Подпись | Дата | Проект межевания территории<br>(внесение изменений) | Стадия        | Лист | Листов |
|                 |           |      |        |         | 2018 |   | ПМТ           | 2    |        |
| И. о. директора | Ганичева  |      |        |         |      |   | МП "Центр ГЗ" |      |        |
| Нач. отдела     | Копейкина |      |        |         |      |   |               |      |        |
| Исполнил        | Ветошкин  |      |        |         |      | Чертеж межевания территории<br>Масштаб 1:1000       |               |      |        |