


ул. Сарыгина

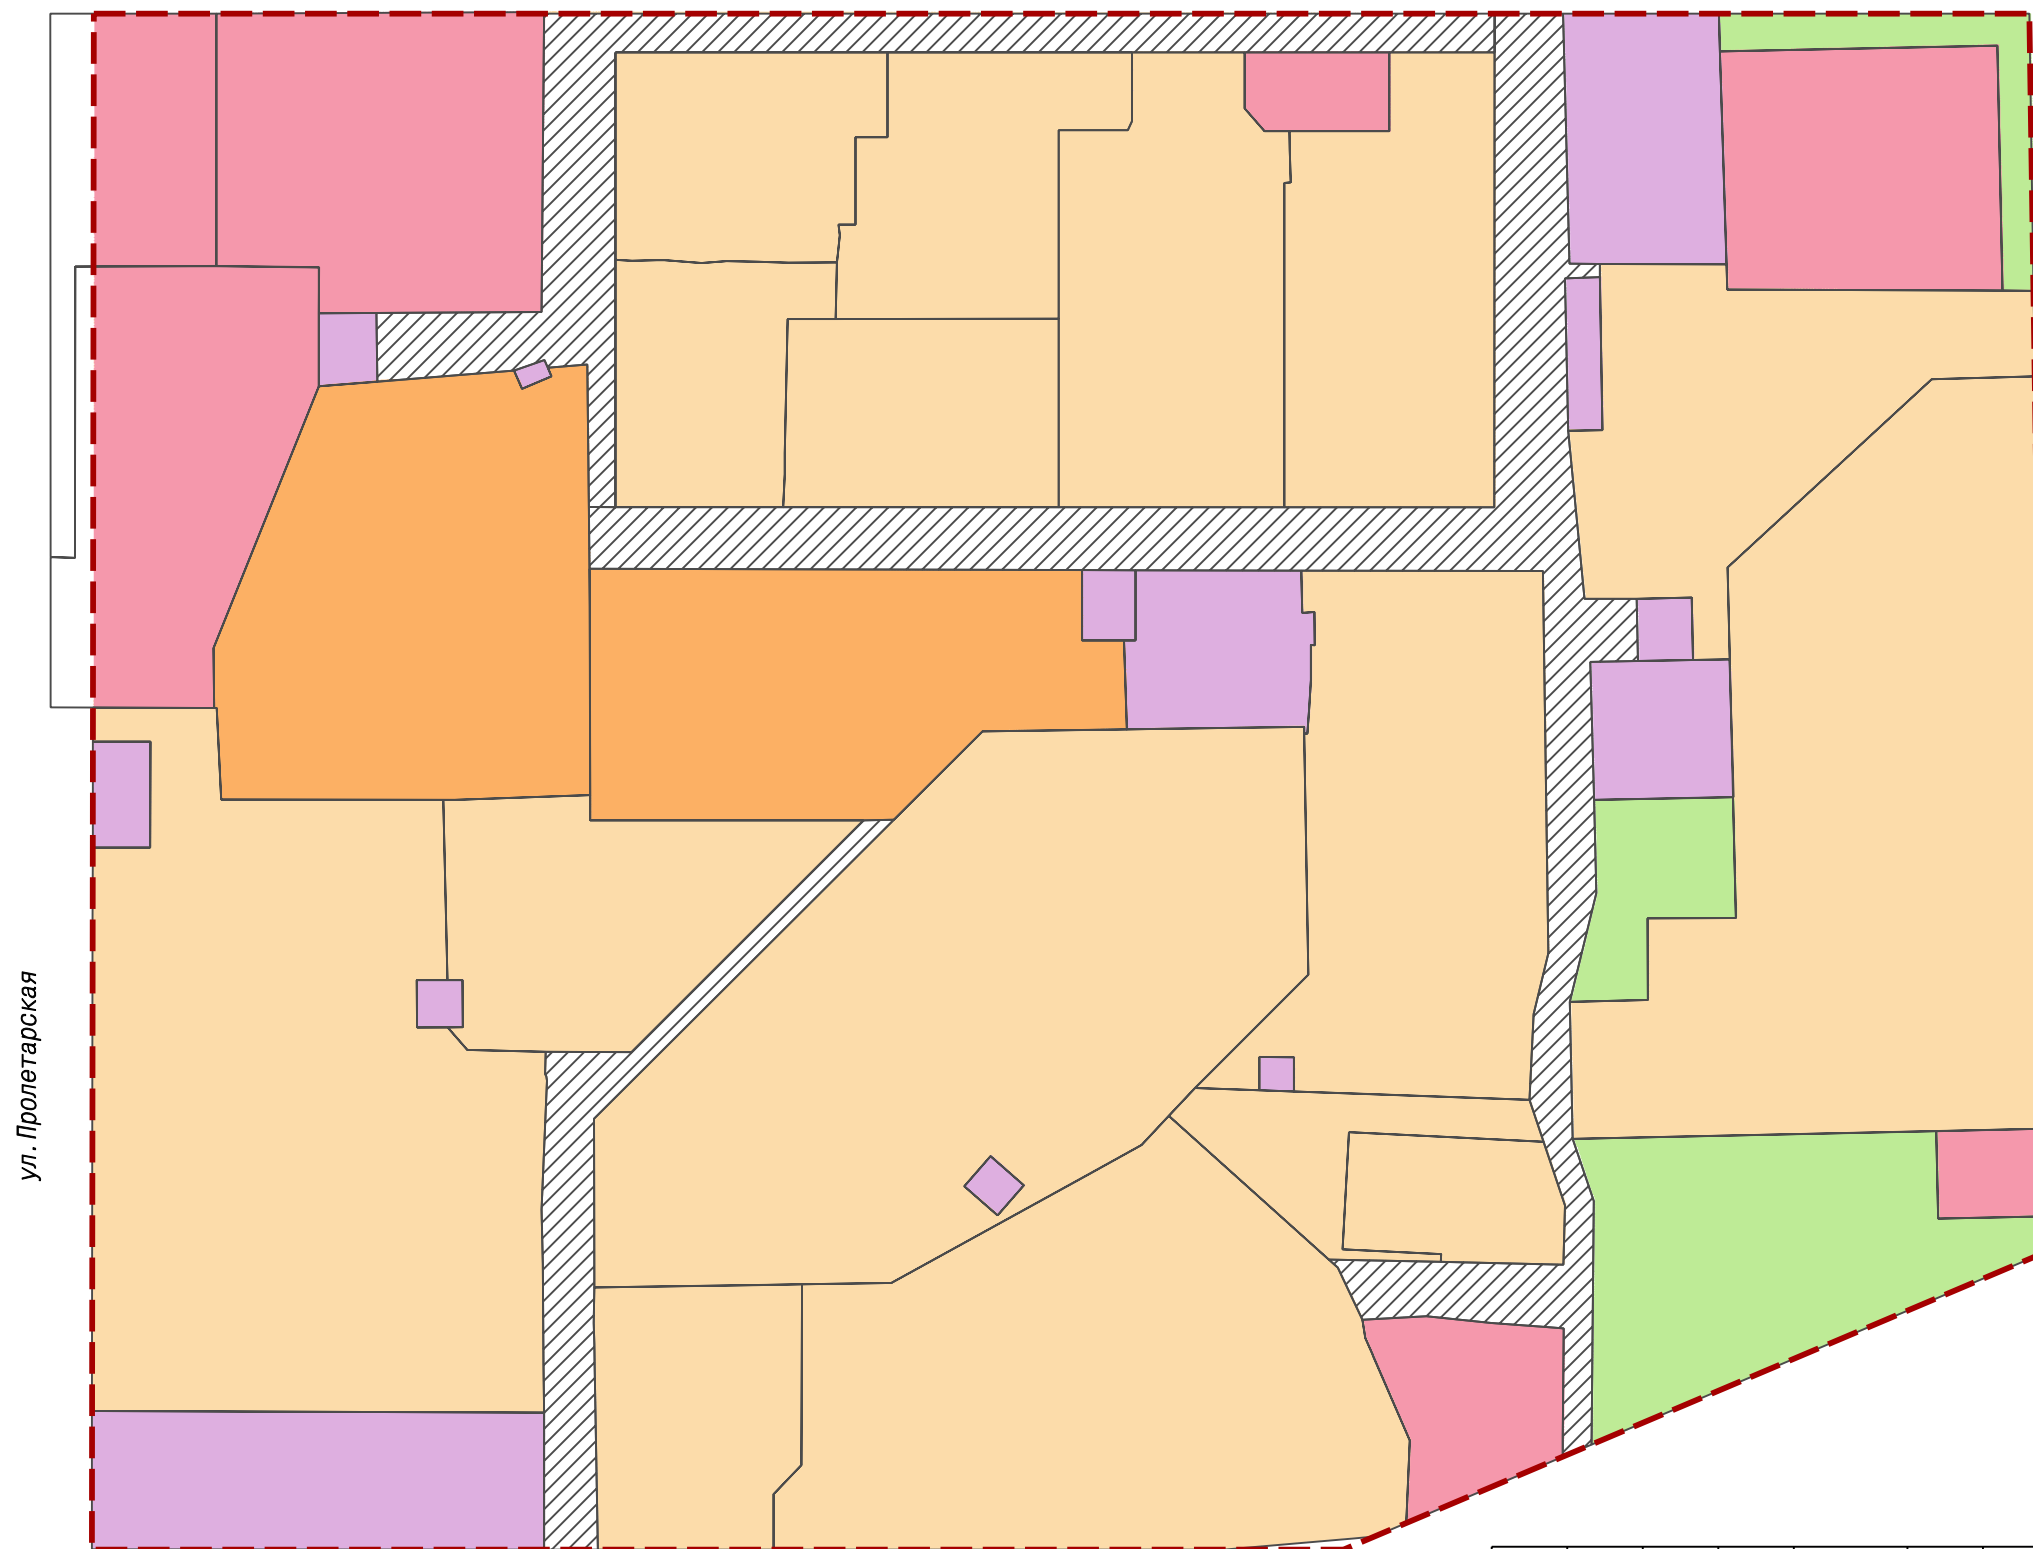

ул. Пролетарская

ул. Мичурина

ул. Сибиряков-Гвардейцев

Условные обозначения

- Красные линии
- Зона планируемого размещения многоэтажных жилых домов
- Зона планируемого размещения объектов учебно-образовательного назначения
- Зона планируемого размещения объектов общественно-делового назначения
- Зона планируемого размещения объектов коммунального назначения
- Зона планируемого размещения зеленых насаждений общего пользования
- Зона планируемого размещения объектов инженерно-транспортной инфраструктуры

						г. Кемерово, Заводский район, микрорайон №52			
Изм.	Кол. уч.	Лист	N док.	Подпись	Дата	Проект планировки территории (внесение изменений)	Стадия	Лист	Листов
					2018		ПП	2	
				Директор Нач. отдела Исполнил	Кадыкова Копейкина Ветошкин		Чертеж планировки территории М 1:2000		МП "Центр ГЗ"