


ул. Нахимова ③ ул. Нахимова ③ ул. Нахимова ③ ул. Нахимова ③

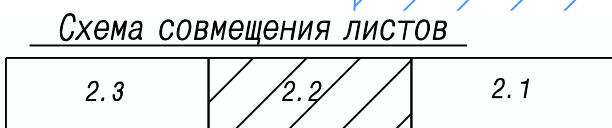

					148385				
					г. Кемерово, Рудничный район, в границах ул. Нахимова от ул. Ракитянского				
Изм.	Кол. уч.	Лист	№ док.	Подпись	Дата	Проект планировки территории. Графическая часть (основная часть проекта планировки)	Стадия	Лист	Листов
Директор					2017		ПМТ	2.2	
Нач. отдела									
Исполнил									
					Чертёж межевания территории М 1:1000				
					МП "Центр ГЗ"				