




ул.Новогодняя

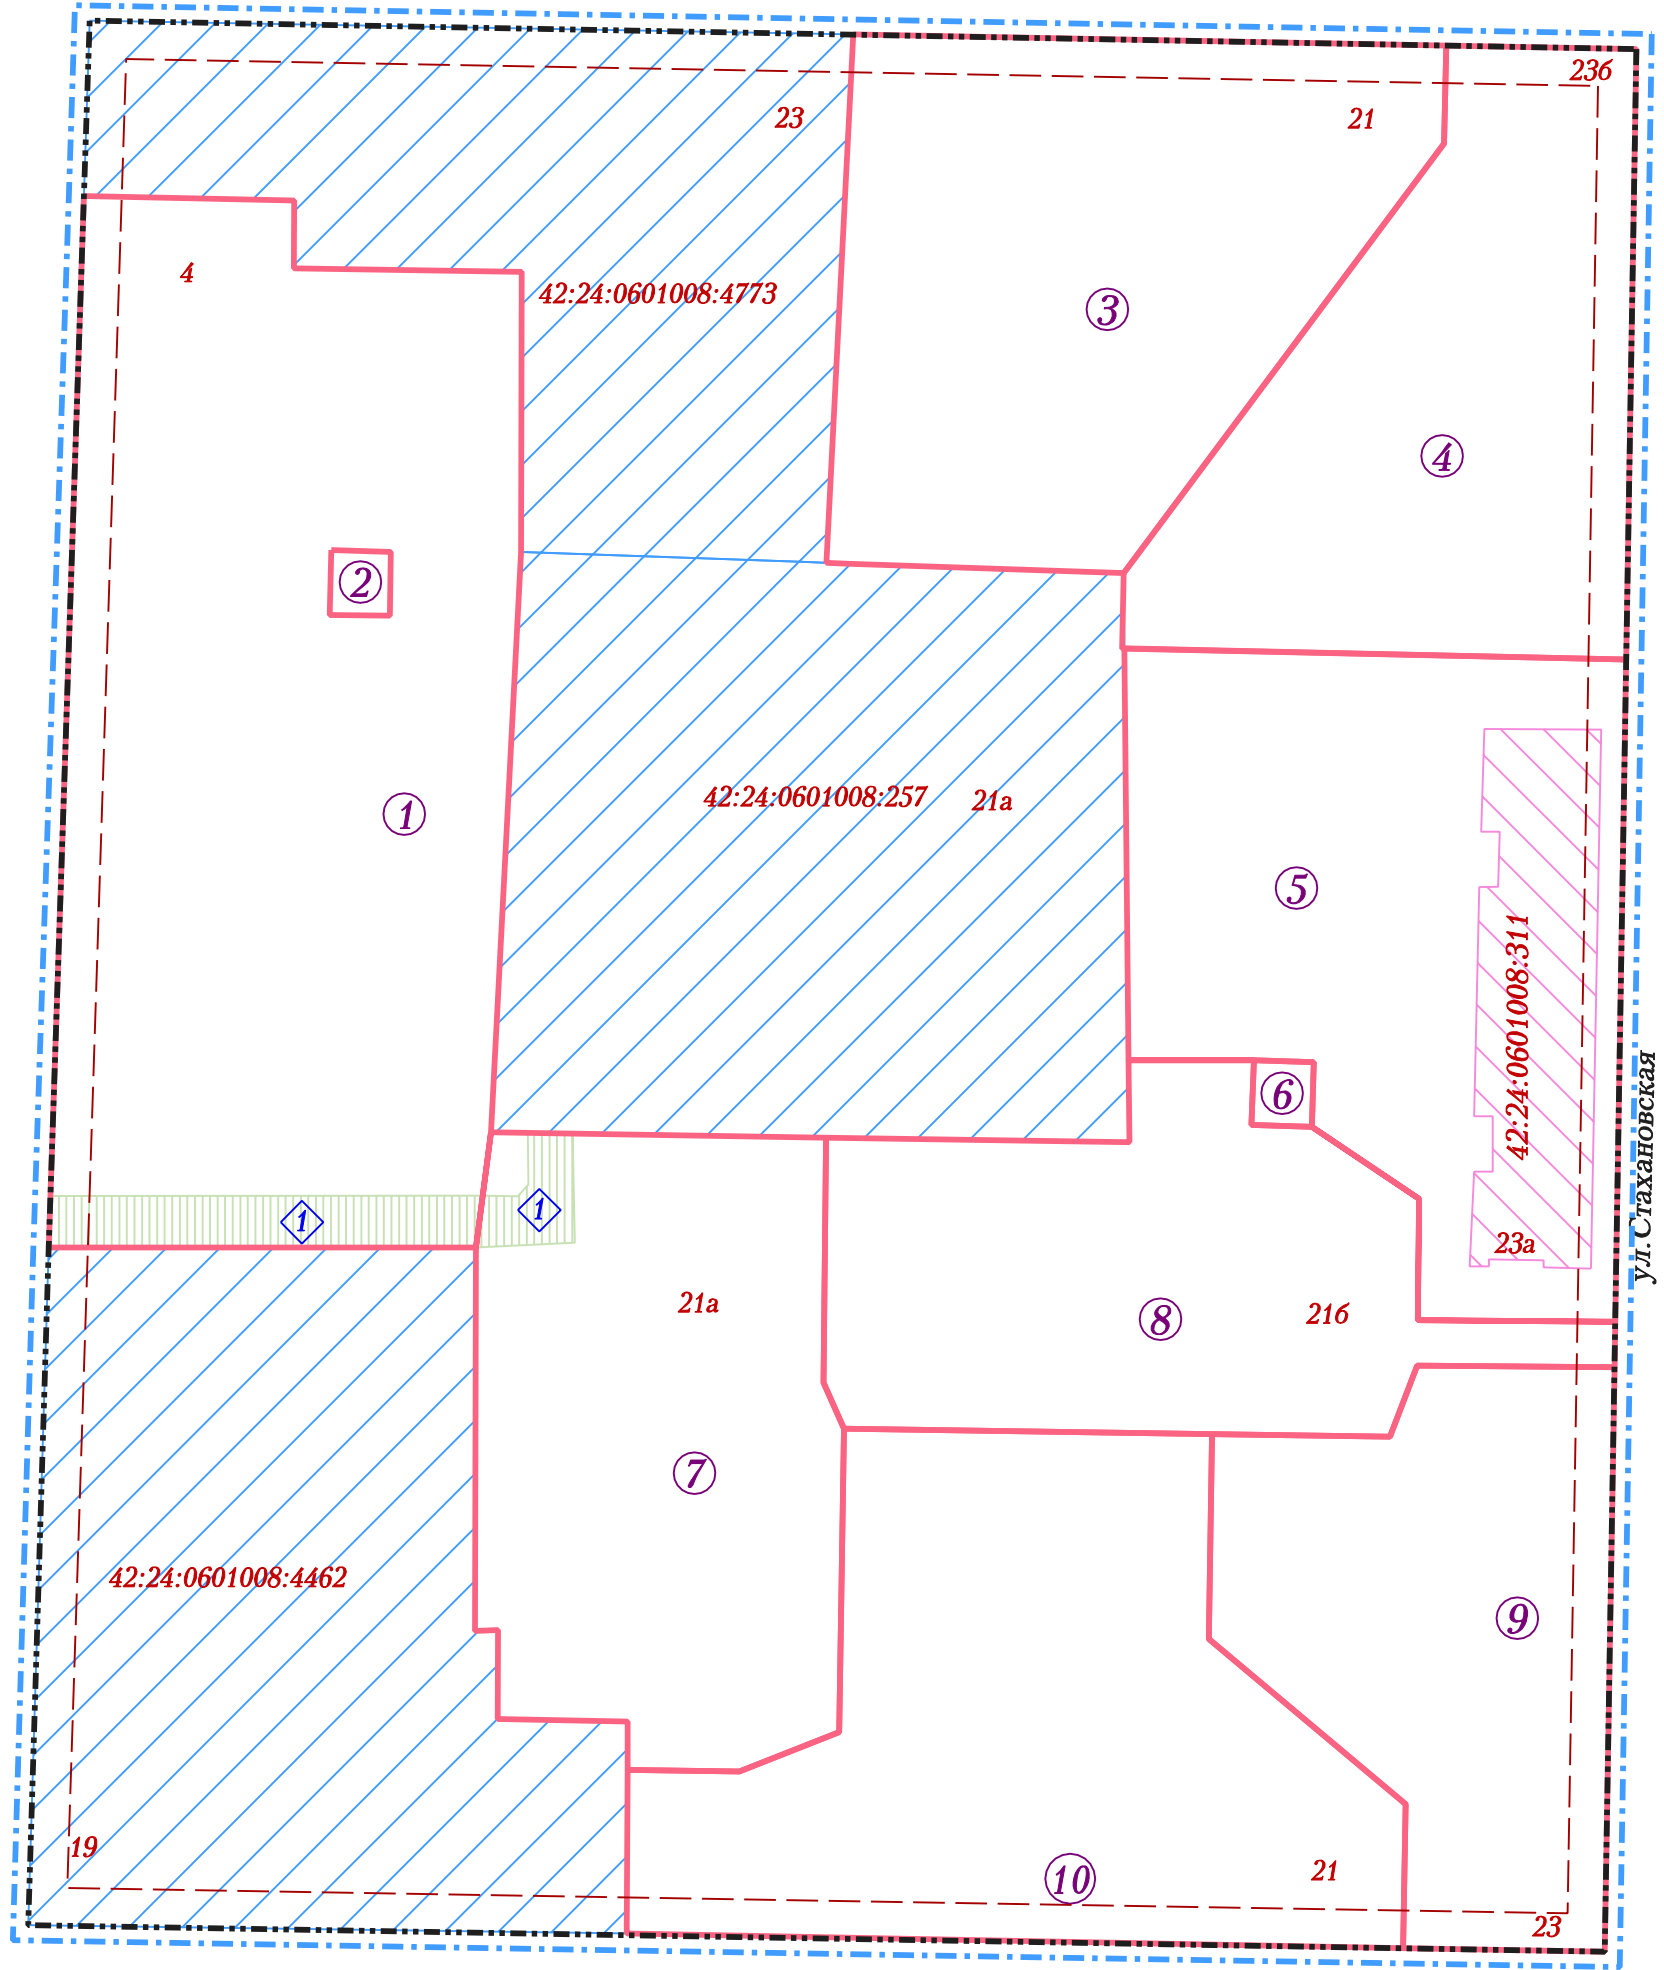

ул.Стахановская

Условные обозначения

- Границы территории, в отношении которой осуществляется подготовка проекта межевания
- Существующие красные линии
- Устанавливаемые красные линии
- Земельные участки, сведения о которых содержатся в ЕГРН
- Границы образуемых земельных участков на кадастровом плане территории
- Границы изменяемых земельных участков на кадастровом плане территории
- Линии отступа от красных линий в целях определения места допустимого размещения зданий, строений, сооружений
- Границы публичных сервитутов

Площади образуемых и изменяемых земельных участков, вид разрешенного использования образуемых земельных участков

№ земельного участка на плане	Кадастровый номер земельного участка	Адрес (местоположение) земельного участка	Разрешенное использование земельного участка	Проектная площадь земельного участка, кв.м.
1		г. Кемерово, ул. Советская, 4	Среднеэтажная жилая застройка	7770
2		г. Кемерово, восточнее ул. Советская, 4	Предоставление коммунальных услуг	67
3		г. Кемерово, ул. Новогодняя, 21	Среднеэтажная жилая застройка	4412
4		г. Кемерово, ул. Стахановская, 23Б	Среднеэтажная жилая застройка	3647
5		г. Кемерово, ул. Стахановская, 23А	Среднеэтажная жилая застройка	4627
6		г. Кемерово, западнее ул. Стахановская, 23А	Предоставление коммунальных услуг	68
7		г. Кемерово, ул. Стахановская, 21А	Среднеэтажная жилая застройка	3773
8		г. Кемерово, ул. Стахановская, 21Б	Среднеэтажная жилая застройка	3317
9		г. Кемерово, ул. Стахановская, 23	Среднеэтажная жилая застройка	3069
10		г. Кемерово, ул. Стахановская, 21	Среднеэтажная жилая застройка	4705

Примечания:
 Участки №1-4, 6-10 образованы из земель, государственная или муниципальная собственность на которые не разграничена.
 Участок №5 образован путем перераспределения земельного участка с кадастровым номером 42:24:0601008:311 и земель, государственная или муниципальная собственность на которые не разграничена.

Экспликация границ публичных сервитутов

№ земельного участка на чертеже	Адрес (местоположение) земельного участка	№ зоны действия публичных сервитутов в границах земельного участка	Назначение зоны действия публичного сервитута	Площадь, кв.м.
1	г. Кемерово, ул. Советская, 4	1	Для прохода или проезда через земельный участок	390
7	г. Кемерово, ул. Стахановская, 21А	1	Для прохода или проезда через земельный участок	132

						148788		
						г. Кемерово, ул. Стахановская - ул. Новогодняя - ул. Советская в жилом районе Кедровка		
Изм.	Кол.уч.	Лист	И док.	Подпись	Дата			
					2019			
И.о. директора Нач. отдела Исполнил						Ганичева Копейкина Ветошкин		
Проект межевания территории. Основная часть проекта межевания						Стадия	Лист	Листов
						ПМТ	1	
Чертеж межевания территории М 1:1000						МП "Центр ГЗ"		