


Условные обозначения



Граница территории, в отношении которой осуществляется подготовка проекта планировки

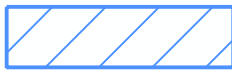



Существующие земельные участки, по сведениям ЕГРН



Границы образуемых земельных участков на кадастровом плане территории

Площади образуемых земельных участков, вид разрешенного использования образуемых земельных участков

№ земельного участка	Кадастровый номер земельного участка	Адрес (местоположение) земельного участка	Разрешенное использование земельного участка	Проектная площадь земельного участка, кв.м.
1		Кемеровская область, г. Кемерово, ул. Зейская, юго-восточнее дома № 63	Коммунальное обслуживание	135

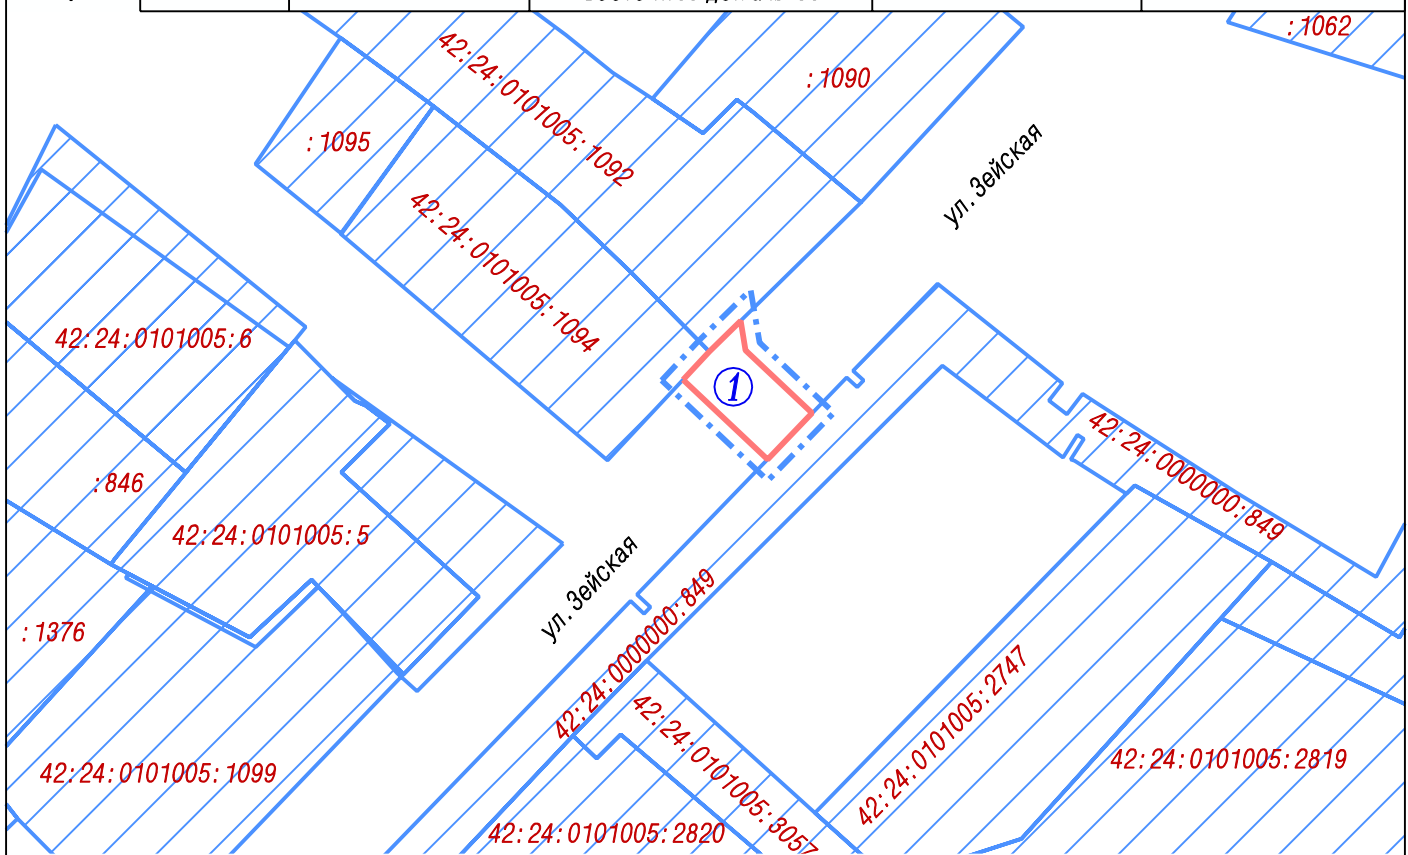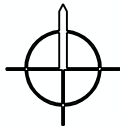

Согласован чертеж межевания

Управление архитектуры и градостроительства администрации г. Кемерово
Начальник

В. С. Костиков

						148442			
						Кемеровская область, г. Кемерово, Заводский район, ул. Зейская - земельный участок с кадастровым номером 42:24:0000000:849			
Изм.	Кол. уч.	Лист	№ док.	Подпись	Дата				
					2018				
Директор	Кадыкова					Проект планировки территории. Графическая часть	Стадия	Лист	Листов
Нач. отдела	Копейкина						ПП	2	
Исполнил	Ветошкин					Чертеж межевания территории М 1:1000	МП "Центр ГЗ"		