

## Сообщение о возможном установлении публичного сервитута

Комитет по управлению государственным имуществом Кузбасса сообщает о возможном установлении публичного сервитута для размещения (эксплуатации) объекта регионального значения «Газопровод межпоселковый «п.Металлплощадка – д. Сухово Кемеровского района Кемеровской области» в отношении земельных участков с кадастровыми номерами: 42:04:0349002:344; 42:04:0353001:1971, 42:04:0353001:1883, 42:04:0349002:362, 42:04:0353001:1863, 42:04:0000000:366, 42:04:0349002:403, 42:04:0000000:364, 42:04:0353001:2053, 42:04:0353001:2676, 42:04:0349002:5285, 42:04:0349002:374, 42:04:0349002:361, 42:04:0349002:101, 42:04:0349002:103, расположенных по адресу: Кемеровская область - Кузбасс, Кемеровский муниципальный округ, Кемеровский городской округ.

Заинтересованные лица могут ознакомиться с поступившим ходатайством об установлении публичного сервитута и прилагаемым к нему описанием местоположения границ публичного сервитута, подать заявления об учете прав на земельные участки по адресу 650099, г.Кемерово пр.Советский, 58, в течении 30 дней со дня опубликования сообщения.

Время приема заинтересованных лиц для ознакомления с поступившим ходатайством об установлении публичного сервитута с 8-30 до 12-00, с 13-00 до 17-30 понедельник – четверг.


Сообщение о поступившем ходатайстве, об установлении публичного сервитута размещается на официальных сайтах в информационно-телекоммуникационной сети «Интернет» <http://www.kugi42.ru>.

Необходимость установления публичного сервитута обоснована Схемой территориального планирования Кемеровской области, утвержденной постановлением Коллегии Администрации Кемеровской области от 19.11.2009 № 458, постановлением Правительства Кемеровской области - Кузбасса от 29.12.2020 № 804 «Об утверждении документации по планировке территории, предусматривающей размещение линейного объекта регионального значения «Газопровод межпоселковый п. Металлплощадка - д. Сухово Кемеровского района Кемеровской области», размещенными на официальном сайте Электронный бюллетень Правительства Кемеровской области - Кузбасса ([bulleten-kuzbass.ru](http://bulleten-kuzbass.ru))

Описание местоположения границ публичного сервитута:


План границ объекта

Обзорная схема границ публичного сервитута

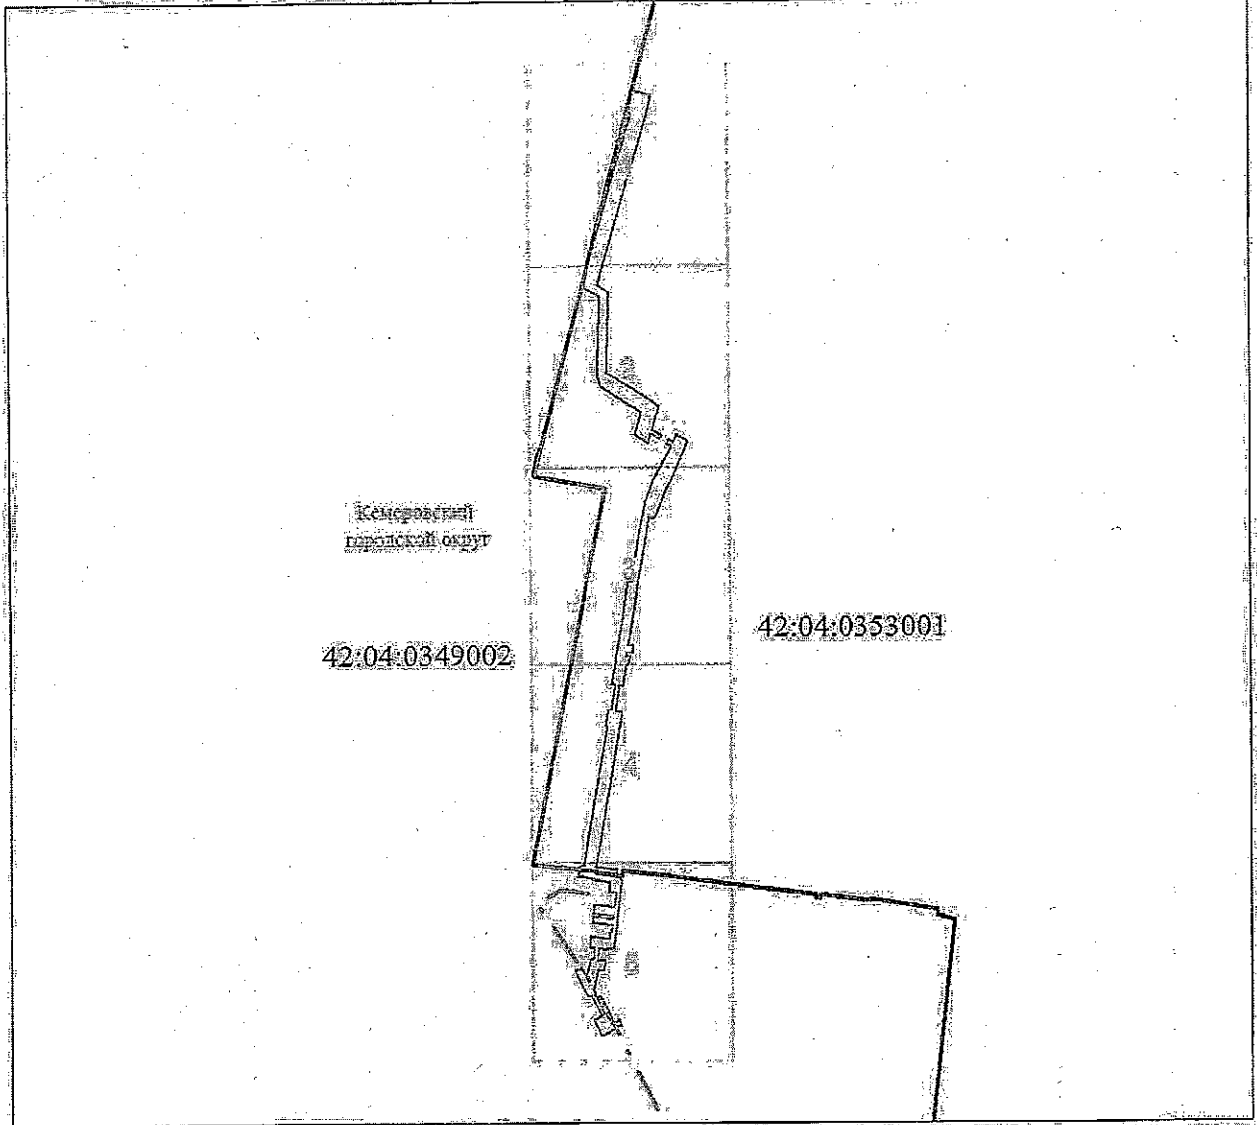

Масштаб 1:9258

Используемые условные знаки и обозначения:

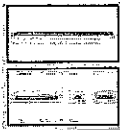

Проектные границы публичного сервитута

Граница муниципального образования

42:04:0349002

Сведения о виде и границах кадастрового квартала

Подпись

*Е. А. Радеева*  
Радеева Е. А.

Дата 29 апреля 2021 г.

Место для оттиска печати (при наличии) лица, составившего описание местоположения границ объекта

