



## АДМИНИСТРАЦИЯ ГОРОДА КЕМЕРОВО

### ПОСТАНОВЛЕНИЕ

от \_\_\_\_\_ № \_\_\_\_\_

О внесении изменений в постановление администрации  
города Кемерово от 02.06.2016 № 1191  
«Об утверждении схемы размещения нестационарных торговых объектов»

В соответствии с Федеральным законом от 28.12.2009 № 381-ФЗ «Об основах государственного регулирования торговой деятельности в Российской Федерации», постановлением Коллегии Администрации Кемеровской области от 30.11.2010 № 530 «Об установлении порядка разработки и утверждения схемы размещения нестационарных торговых объектов органом местного самоуправления, определенным в соответствии с уставом соответствующего муниципального образования, а также порядка размещения нестационарных торговых объектов на землях или земельных участках, находящихся в государственной или муниципальной собственности, государственная собственность на которые не разграничена на территории Кемеровской области - Кузбасса, без предоставления земельных участков и установления сервитута, публичного сервитута», руководствуясь статьей 45 Устава города Кемерово

1. Внести в постановление администрации города Кемерово от 02.06.2016 № 1191 «Об утверждении схемы размещения нестационарных торговых объектов» (далее - постановление) следующие изменения:

1.1. Строку 240 раздела «Центральный район» приложения № 1 к постановлению исключить.

1.2. Строку 11 раздела «Заводский район» приложения № 1 к постановлению исключить.

1.3. Строки 48, 54, 83 раздела «Рудничный район» приложения № 1 к постановлению исключить.

1.4. Раздел «Заводский район» приложения № 1 к постановлению дополнить строками 182, 183 следующего содержания:

«

ул. Казачий тракт							
182	граница части земельного участка № 42:04:0316001:264, территория Казачий тракт, земельный участок №5 (компенсационное место)	155	279	павильон	специализированная торговля (по продаже продукции общественного питания)	постоянный	субъект малого предпринимательства
ул. Западный проезд							
183	граница части земельного участка № 42:24:0101015:5561, Западный проезд, 200 м. юго-восточнее комплекса строение №4 (компенсационное место)	155	279	павильон	специализированная торговля (по продаже продукции общественного питания)	постоянный	субъект малого предпринимательства

».

1.5. Раздел «Рудничный район» приложения № 1 к постановлению дополнить строкой 87 следующего содержания:

«

просп. Шахтеров							
182	просп. Шахтеров, западнее дома № 58	24	24	павильон	специализированная торговля (по продаже продовольственных товаров и сельскохозяйственной продукции)	постоянный	субъект малого предпринимательства

».

1.6. Строку 5 раздела «Жилой район Лесная Поляна» приложения № 1 к постановлению читать в следующей редакции:

«

5	просп. Весенний, парк «Лесная сказка», напротив дома № 8 (компенсационное)	50	68	павильон	специализированная торговля (по продаже продукции общественного питания)	постоянный	субъект малого предпринимательства
---	--	----	----	----------	--	------------	------------------------------------

».

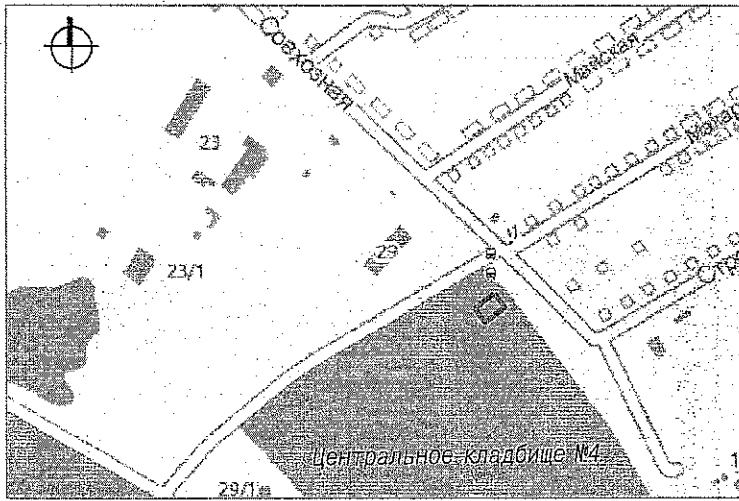
2. Комитету по работе со средствами массовой информации администрации города Кемерово обеспечить официальное опубликование настоящего постановления.

3. Контроль за исполнением настоящего постановления возложить на заместителя Главы города, начальника управления экономического развития Терзитскую Е.В.

Глава города

Д.В. Анисимов

СИТУАЦИОННЫЙ ПЛАН



Тип НТО – павильон

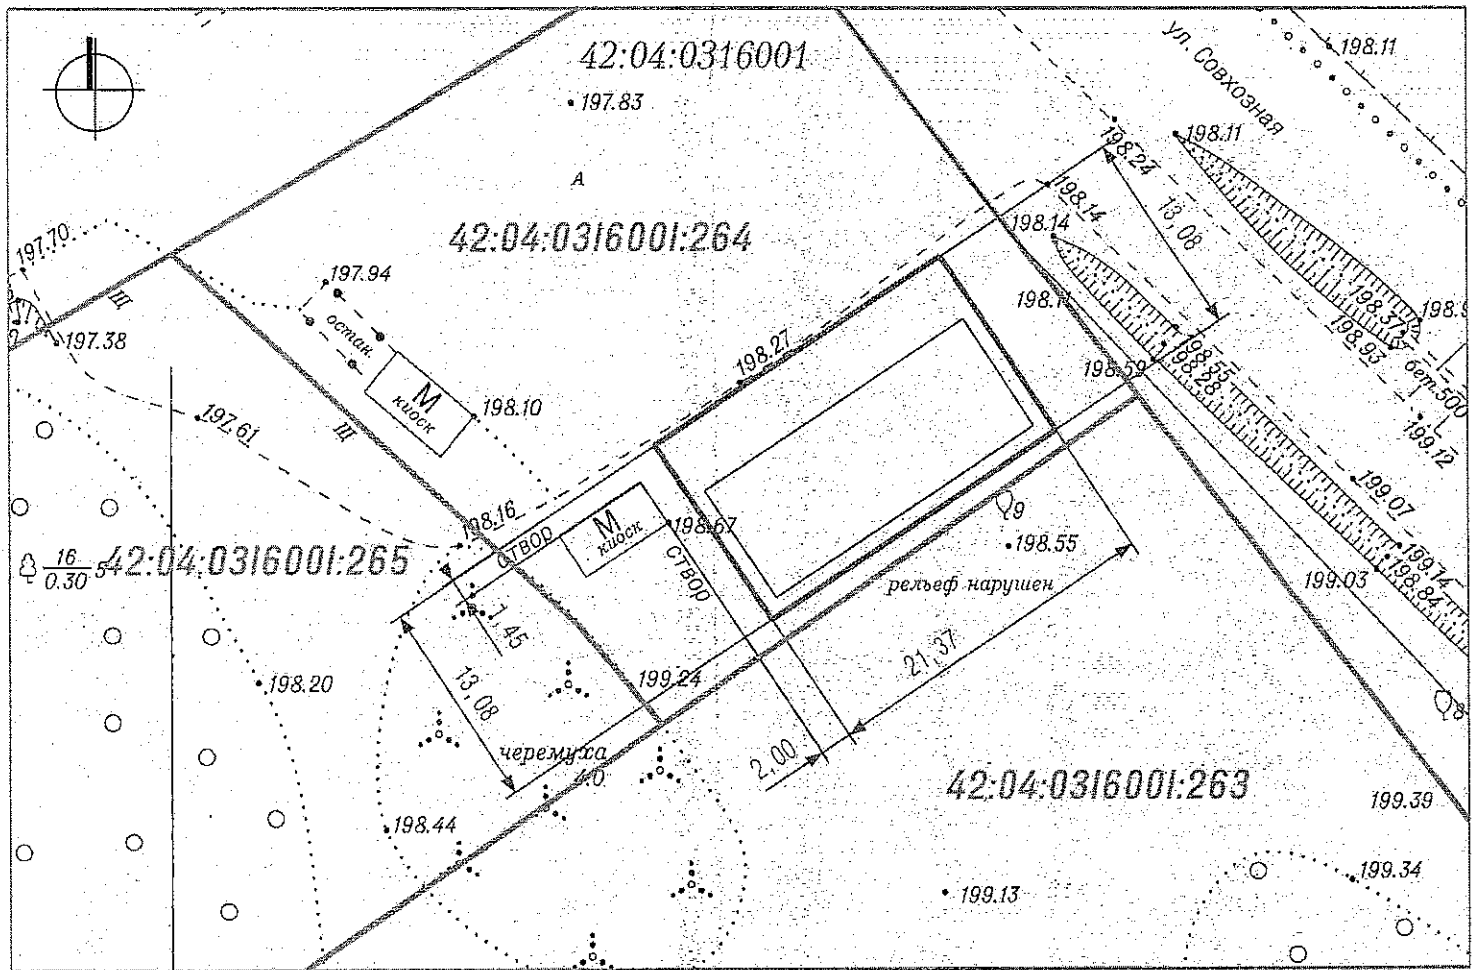
Специализация торговли и ассортимент продаваемых товаров – специализированная торговля (по продаже продукции общественного питания)

Площадь НТО-155 кв. м.

Площадь части земельного участка с кад. № 42:04:0316001:264 – 279 кв. м


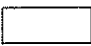
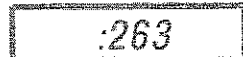
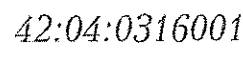

Период размещения НТО – постоянный

ГРАФИЧЕСКОЕ ИЗОБРАЖЕНИЕ М 1:500 (СХЕМА РАЗМЕЩЕНИЯ НЕСТАЦИОНАРНОГО ТОРГОВОГО ОБЪЕКТА)



Система координат МСК-42

УСЛОВНЫЕ ОБОЗНАЧЕНИЯ

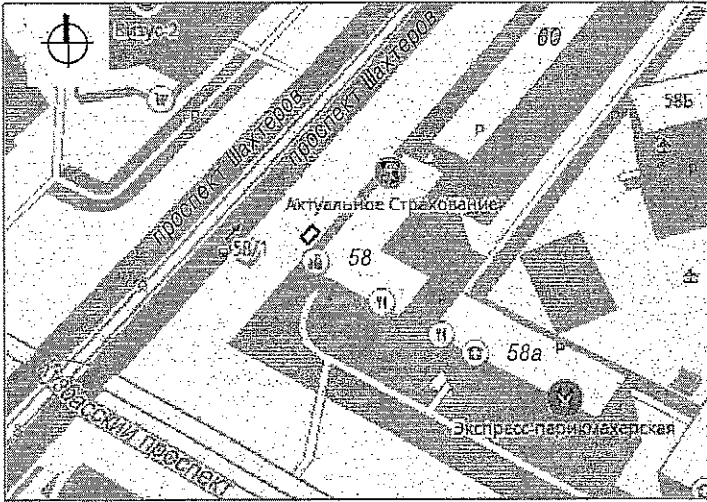
-  Граница части земельного участка кад. № 42:04:0316001:264 с адресным ориентиром: Кемеровская область-Кузбасс, Кемеровский городской округ, г. Кемерово, территория Казачий тракт, земельный участок 5
-  Нестационарный торговый объект (НТО)
-  Кадастровые номера, границы земельных участков, сведения о которых содержатся в Едином государственном реестре недвижимости
-  Кадастровый номер кадастрового квартала
-  Граница кадастрового квартала

Заявитель: \_\_\_\_\_

(подпись, расшифровка подписи)

М. П.

СИТУАЦИОННЫЙ ПЛАН



Тип НТО - павильон

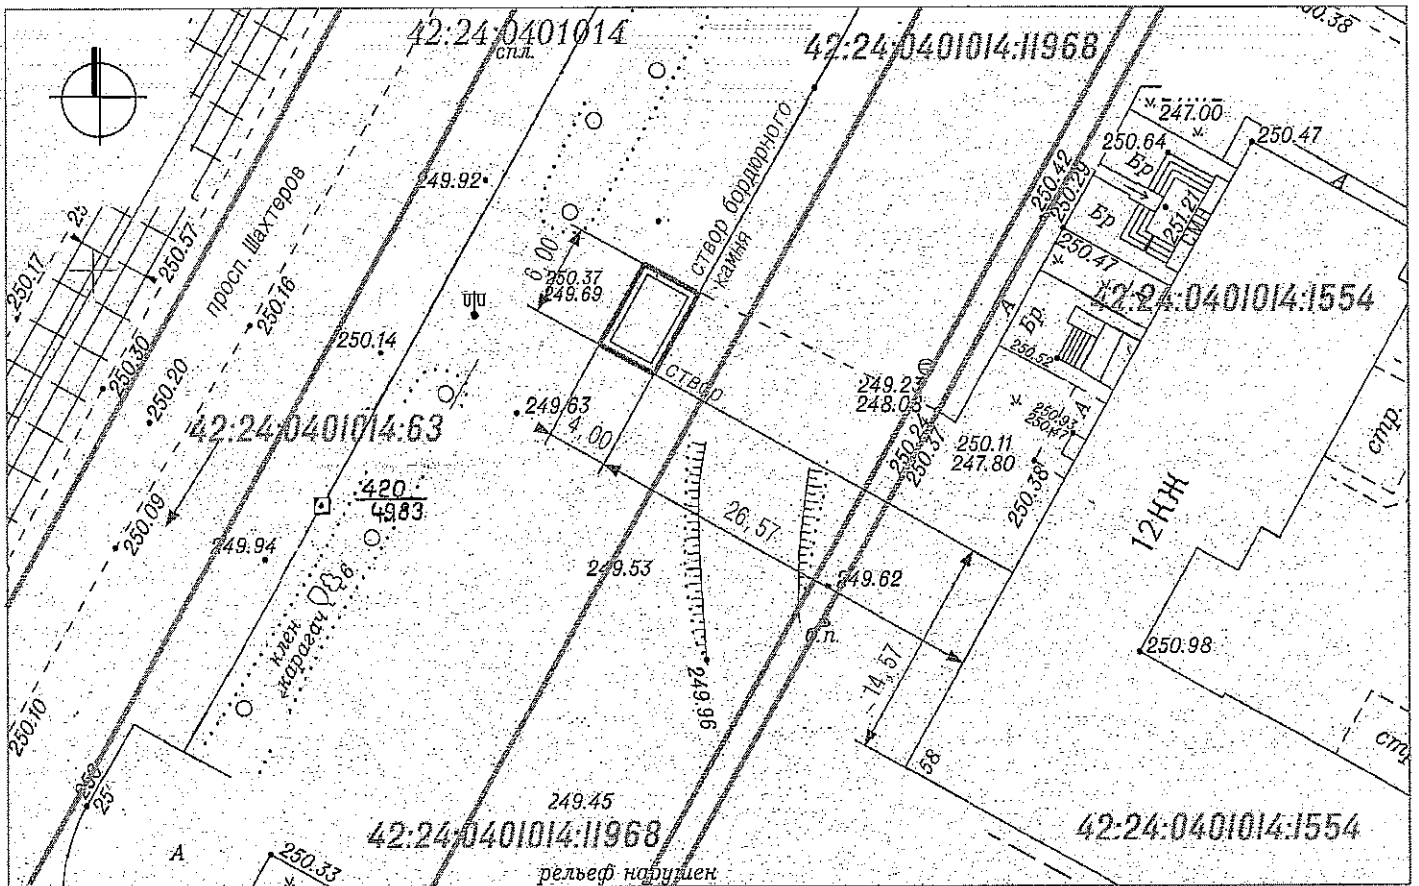
Специализация торговли и ассортимент продаваемых товаров - продовольственный

Площадь НТО- 24 кв. м.

Площадь земельного участка - 24 кв. м



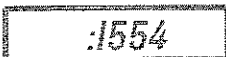
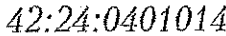

Период размещения НТО - постоянный

ГРАФИЧЕСКОЕ ИЗОБРАЖЕНИЕ М 1:500 (СХЕМА РАЗМЕЩЕНИЯ НЕСТАЦИОНАРНОГО ТОРГОВОГО ОБЪЕКТА)



Система координат МСК-42

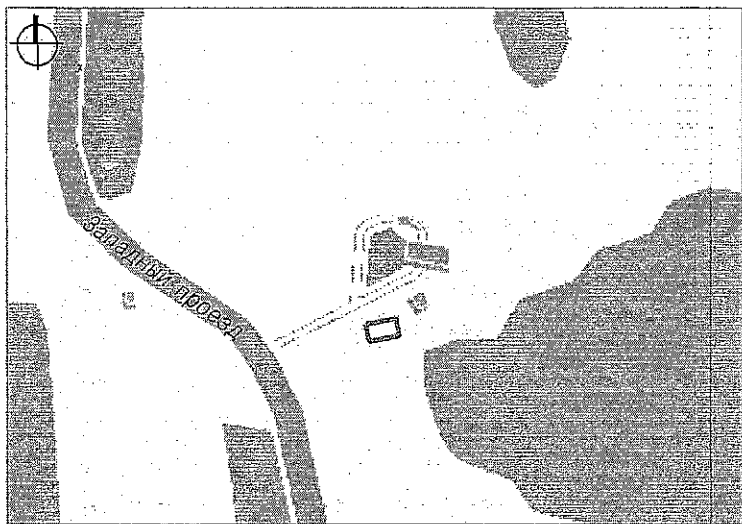
УСЛОВНЫЕ ОБОЗНАЧЕНИЯ

-  Граница земельного участка с адресным ориентиром: Кемеровская область-Кузбасс, Кемеровский городской округ, г. Кемерово, просп. Шахтеров, западнее здания №58, необходимой для размещения НТО
-  Нестационарный торговый объект (НТО)
-  Кадастровые номера, границы земельных участков, сведения о которых содержатся в Едином государственном реестре недвижимости
-  42:24:0401014 Кадастровый номер кадастрового квартала
-  Граница кадастрового квартала

Заявитель: \_\_\_\_\_ (подпись, расшифровка подписи)

М. П.

СИТУАЦИОННЫЙ ПЛАН



Тип НТО - павильон

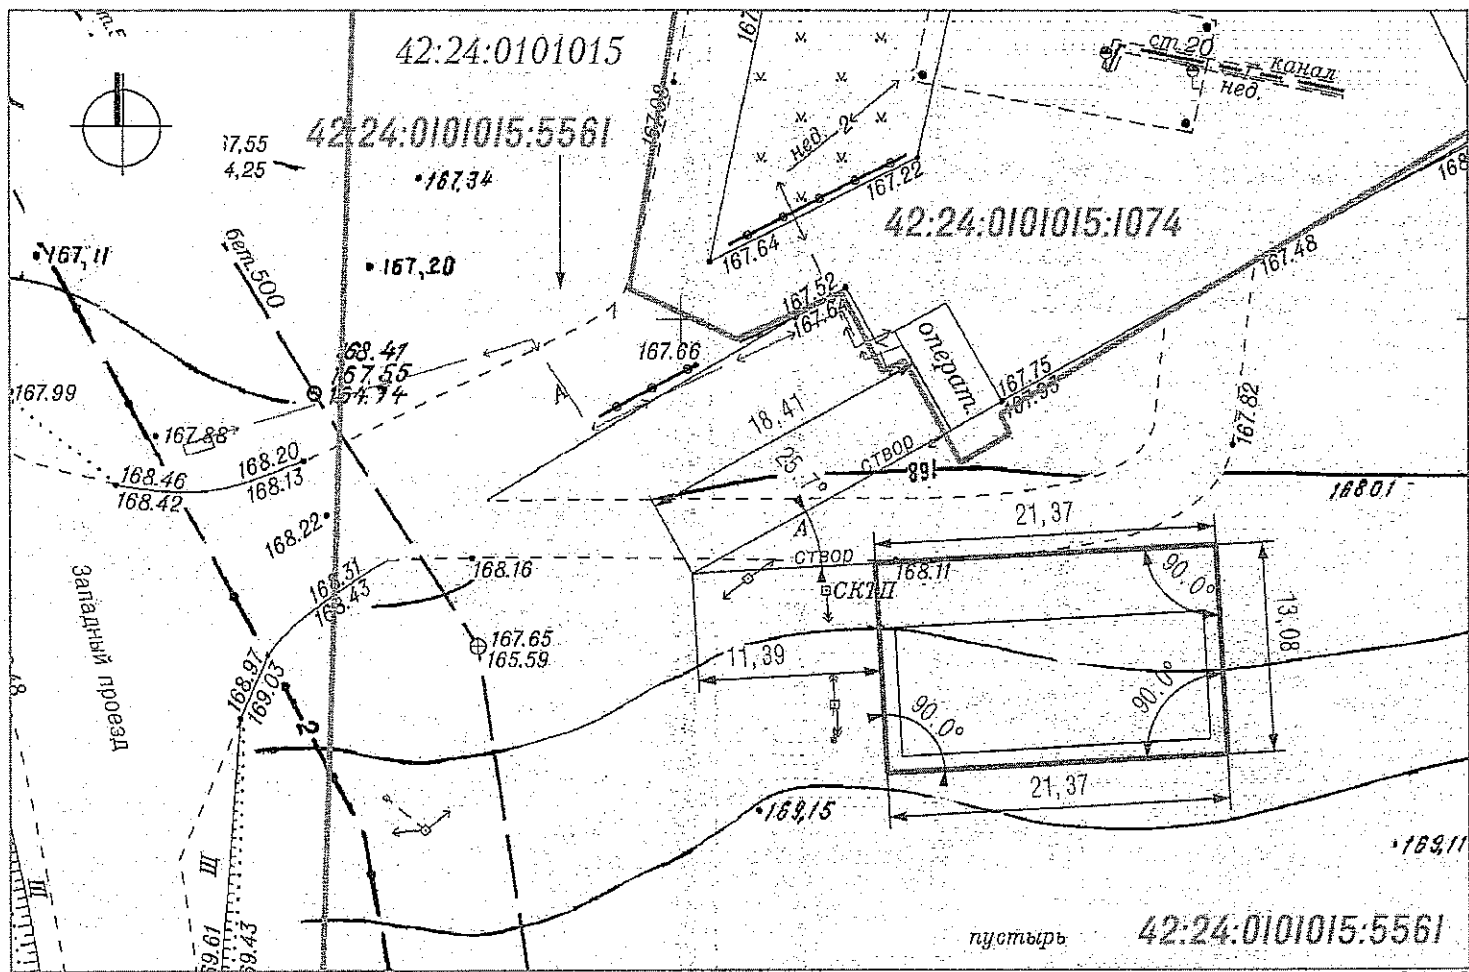
Специализация торговли и ассортимент продаваемых товаров - специализированная торговля (по продаже продукции общественного питания)

Площадь НТО-155 кв.м.

Площадь части земельного участка с кад.№ 42:24:0101015:5561 - 279 кв.м



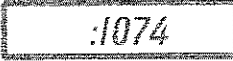
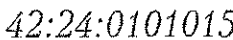
Период размещения НТО - постоянный

ГРАФИЧЕСКОЕ ИЗОБРАЖЕНИЕ М 1:500 (СХЕМА РАЗМЕЩЕНИЯ НЕСТАЦИОНАРНОГО ТОРГОВОГО ОБЪЕКТА)



Система координат МСК-42

УСЛОВНЫЕ ОБОЗНАЧЕНИЯ

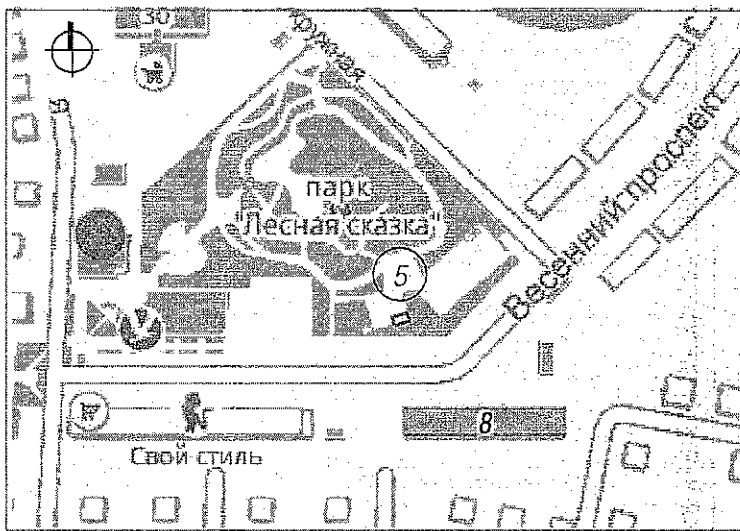
-  Граница части земельного участка кад.№42:24:0101015:5561 с адресным ориентиром: Кемеровская область, Кемеровский городской округ, г. Кемерово, Западный проезд, 200м юго-восточнее комплекса строений №4
-  Нестационарный торговый объект (НТО)
-  Кадастровые номера, границы земельных участков, сведения о которых содержатся в Едином государственном реестре недвижимости
-  Кадастровый номер кадастрового квартала

Заявитель: \_\_\_\_\_

(подпись, расшифровка подписи)

М. П.

СИТУАЦИОННЫЙ ПЛАН



5 Тип НТО - павильон

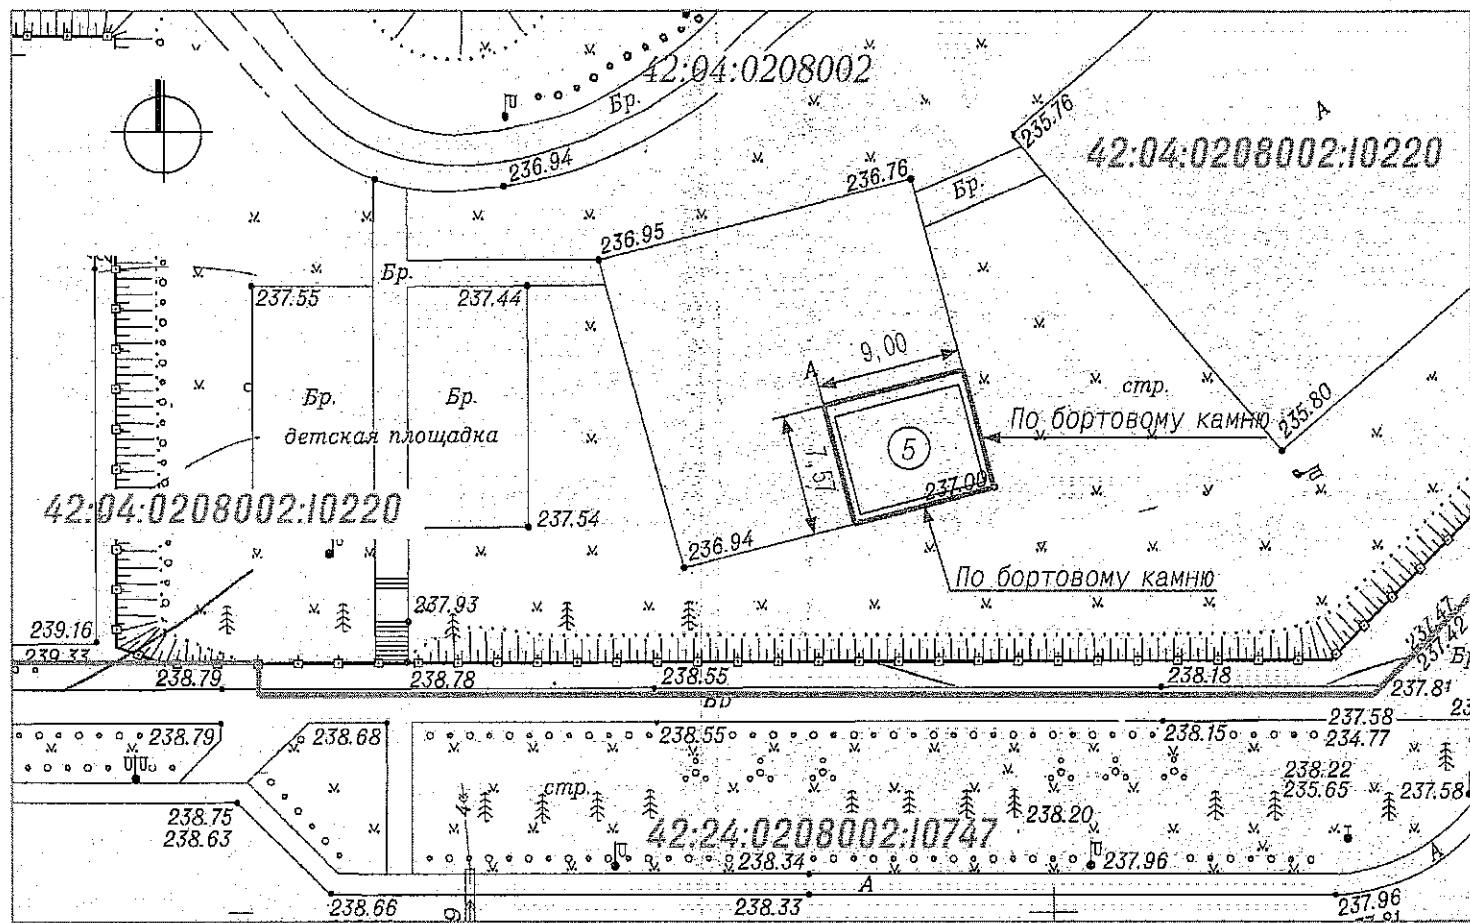
Специализация торговли и ассортимент продаваемых товаров - специализированная торговля (по продаже продукции общественного питания)

Площадь НТО-50 кв. м.

Площадь части земельного участка с кад. № 42:04:0208002:10220 - 68.0 кв. м



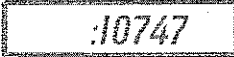
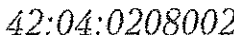

Период размещения НТО - постоянный

ГРАФИЧЕСКОЕ ИЗОБРАЖЕНИЕ М 1:500 (СХЕМА РАЗМЕЩЕНИЯ НЕСТАЦИОНАРНОГО ТОРГОВОГО ОБЪЕКТА)



Система координат МСК-42

УСЛОВНЫЕ ОБОЗНАЧЕНИЯ

-  Граница части земельного участка кад. № 42:04:0208002:10220 с адресным ориентиром: Кемеровская область, Кемеровский городской округ, г. Кемерово, просп. Весенний, парк "Лесная сказка", напротив дома №8, необходимой для размещения НТО
-  Нестационарный торговый объект (НТО)
-  Кадастровые номера, границы земельных участков, сведения о которых содержатся в Едином государственном реестре недвижимости
-  Кадастровый номер кадастрового квартала
-  Порядковый номер строки текстового раздела схемы

Заявитель: \_\_\_\_\_

(подпись, расшифровка подписи)