


Ситуационный план расположения охранной зоны

«Распределительные сети п. Комисарово г. Кемерово Кемеровской области» 9-й этап (код объекта СН 42 048-9) с кадастровым номером 42:24:0000000:4497,
инв. № K0000617, протяженностью 169 м, расположенный по адресу: Российская Федерация, Кемеровская область-Кузбасс, Кемеровский городской округ, г. Кемерово, ул. Таврическая

ОТ _____ № _____

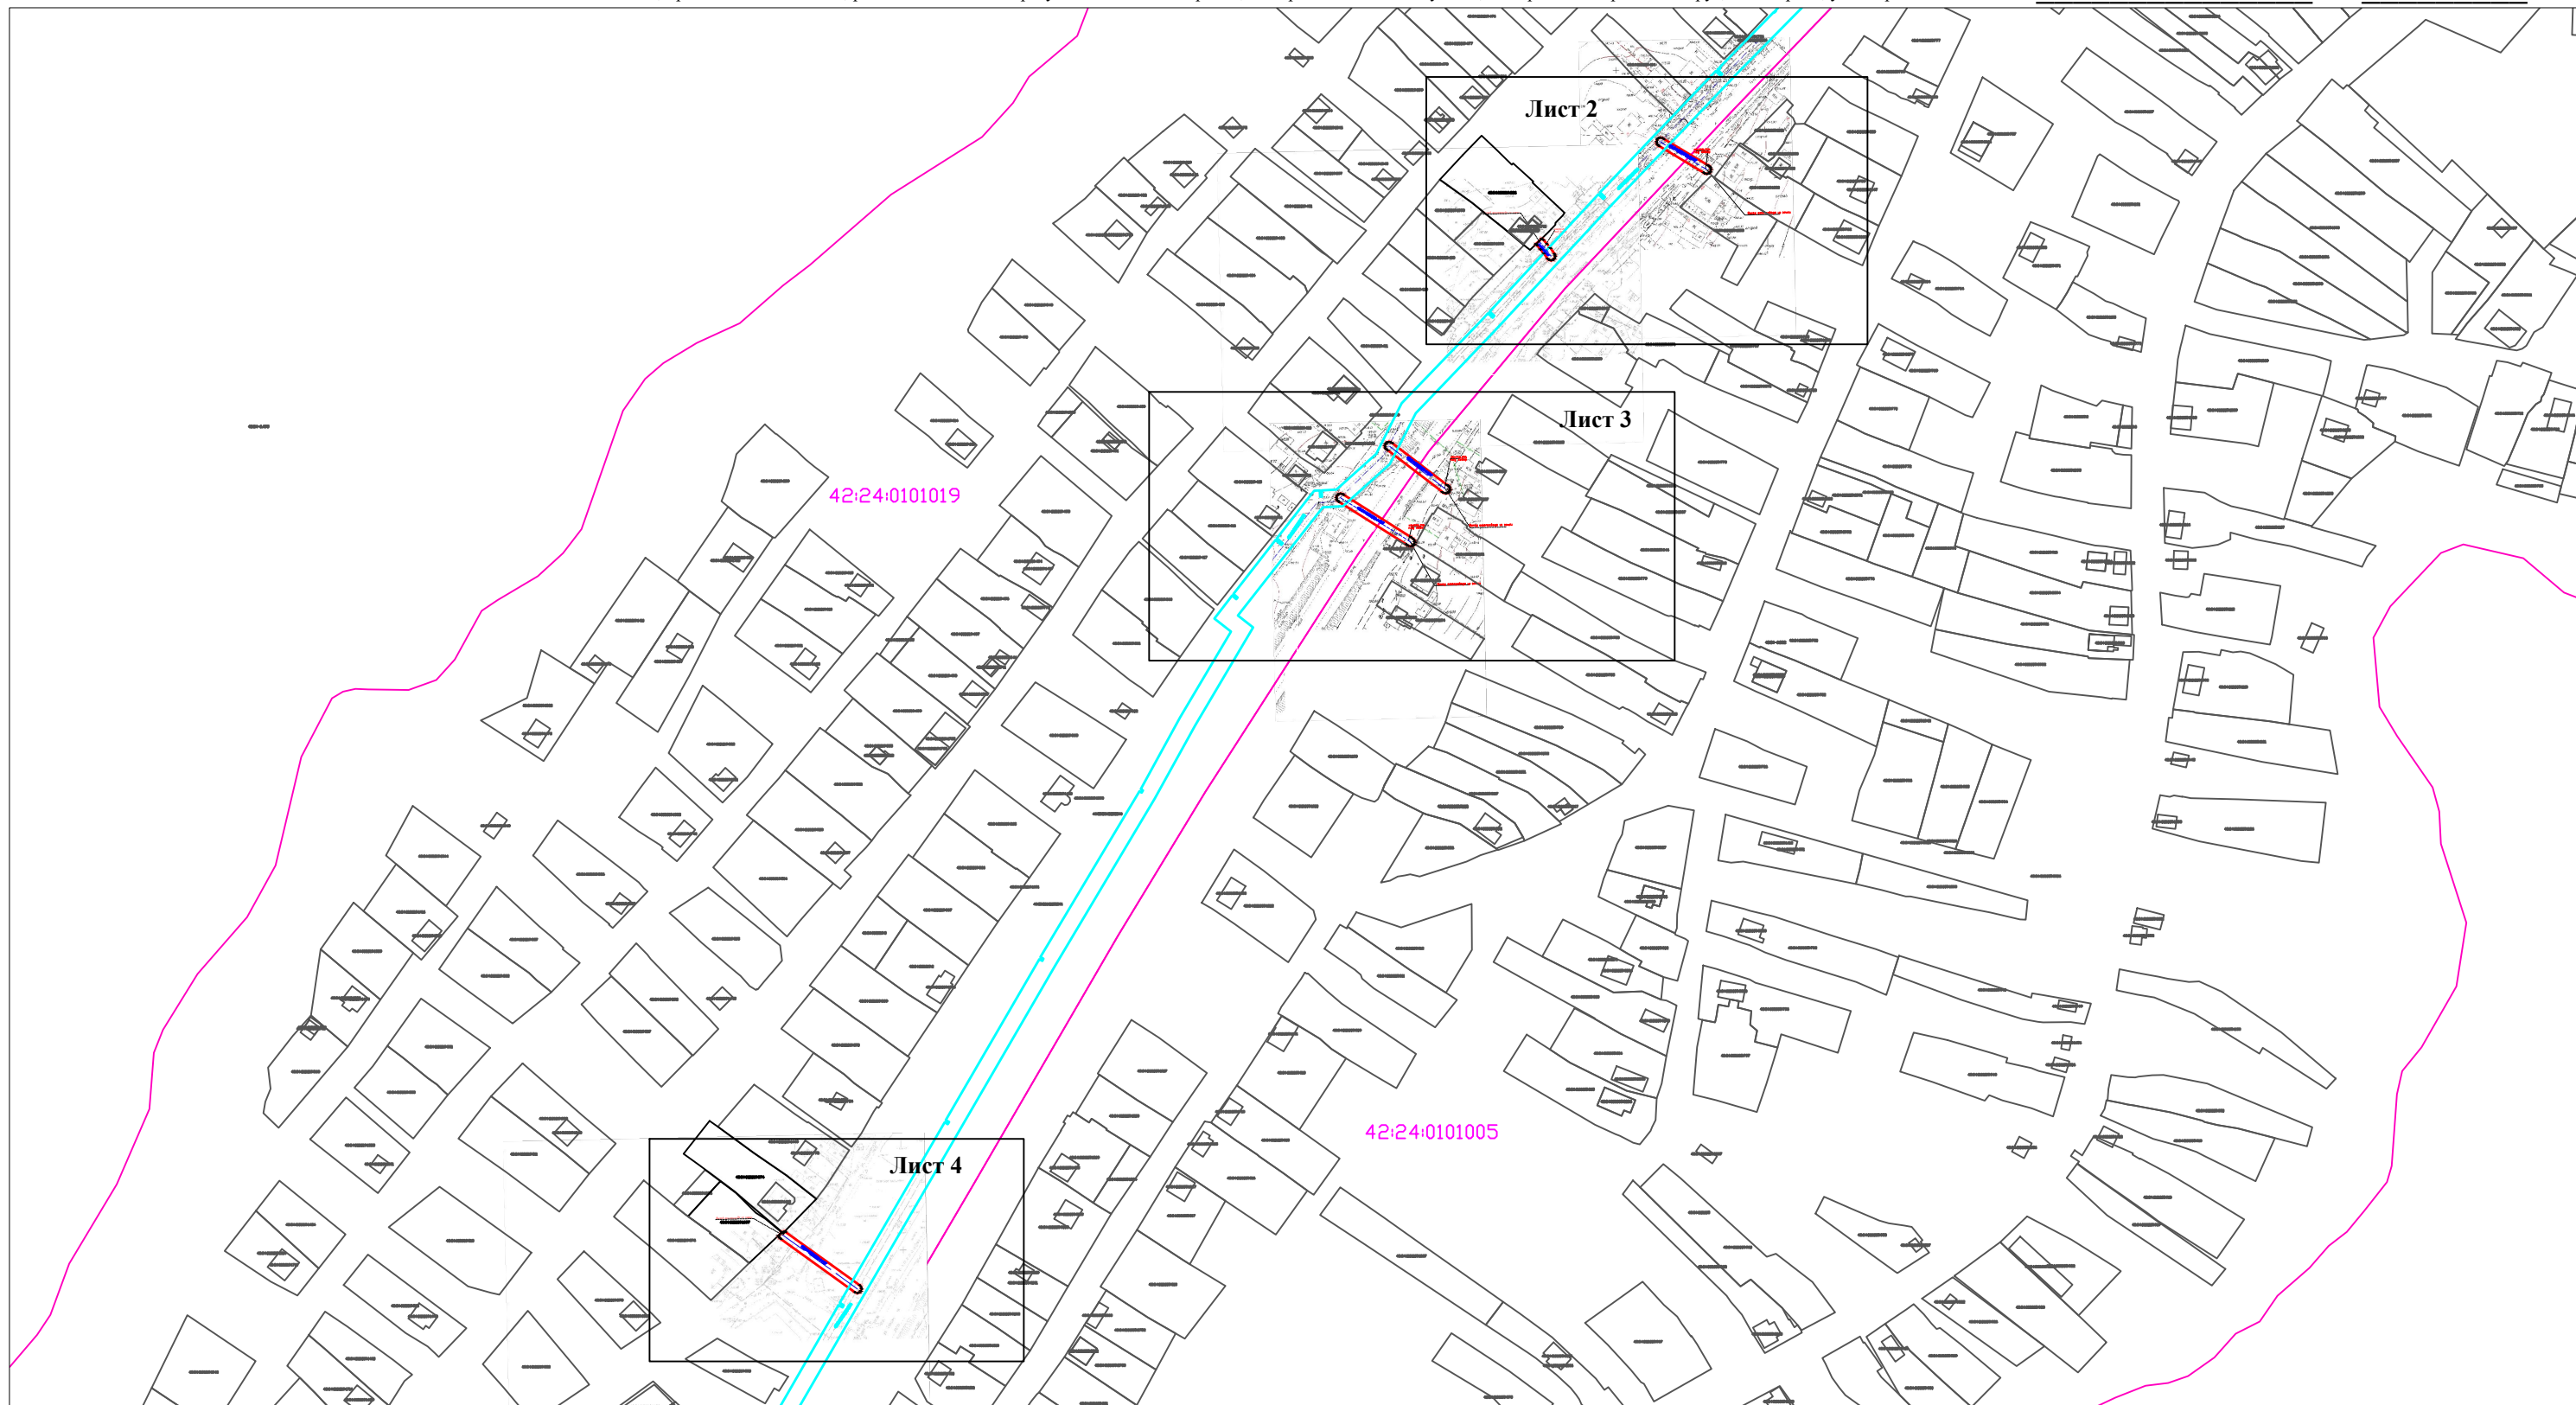

Масштаб 1:3000


Условные обозначения:

- 1 ● характерная точка границы публичного сервитута
- граница публичного сервитута
- 42:24:0101019 кадастровый квартал
- ось подземного газопровода
- 42:24:0000000:854 кадастровый номер з/у, попадающий в границы публичного сервитута
- 42:24:0000000:4497 кадастровый номер сооружения газопровода

Схема границ публичного сервитута

«Распределительные сети п. Комиссарово г. Кемерово Кемеровской области» 9-й этап (код объекта СН 42 048-9) с кадастровым номером 42:24:0000000:4497, инв. № К0000617, протяженностью 169 м, расположенный по адресу: Российская Федерация, Кемеровская область-Кузбасс, Кемеровский городской округ, г. Кемерово, ул. Таврическая

Лист 2

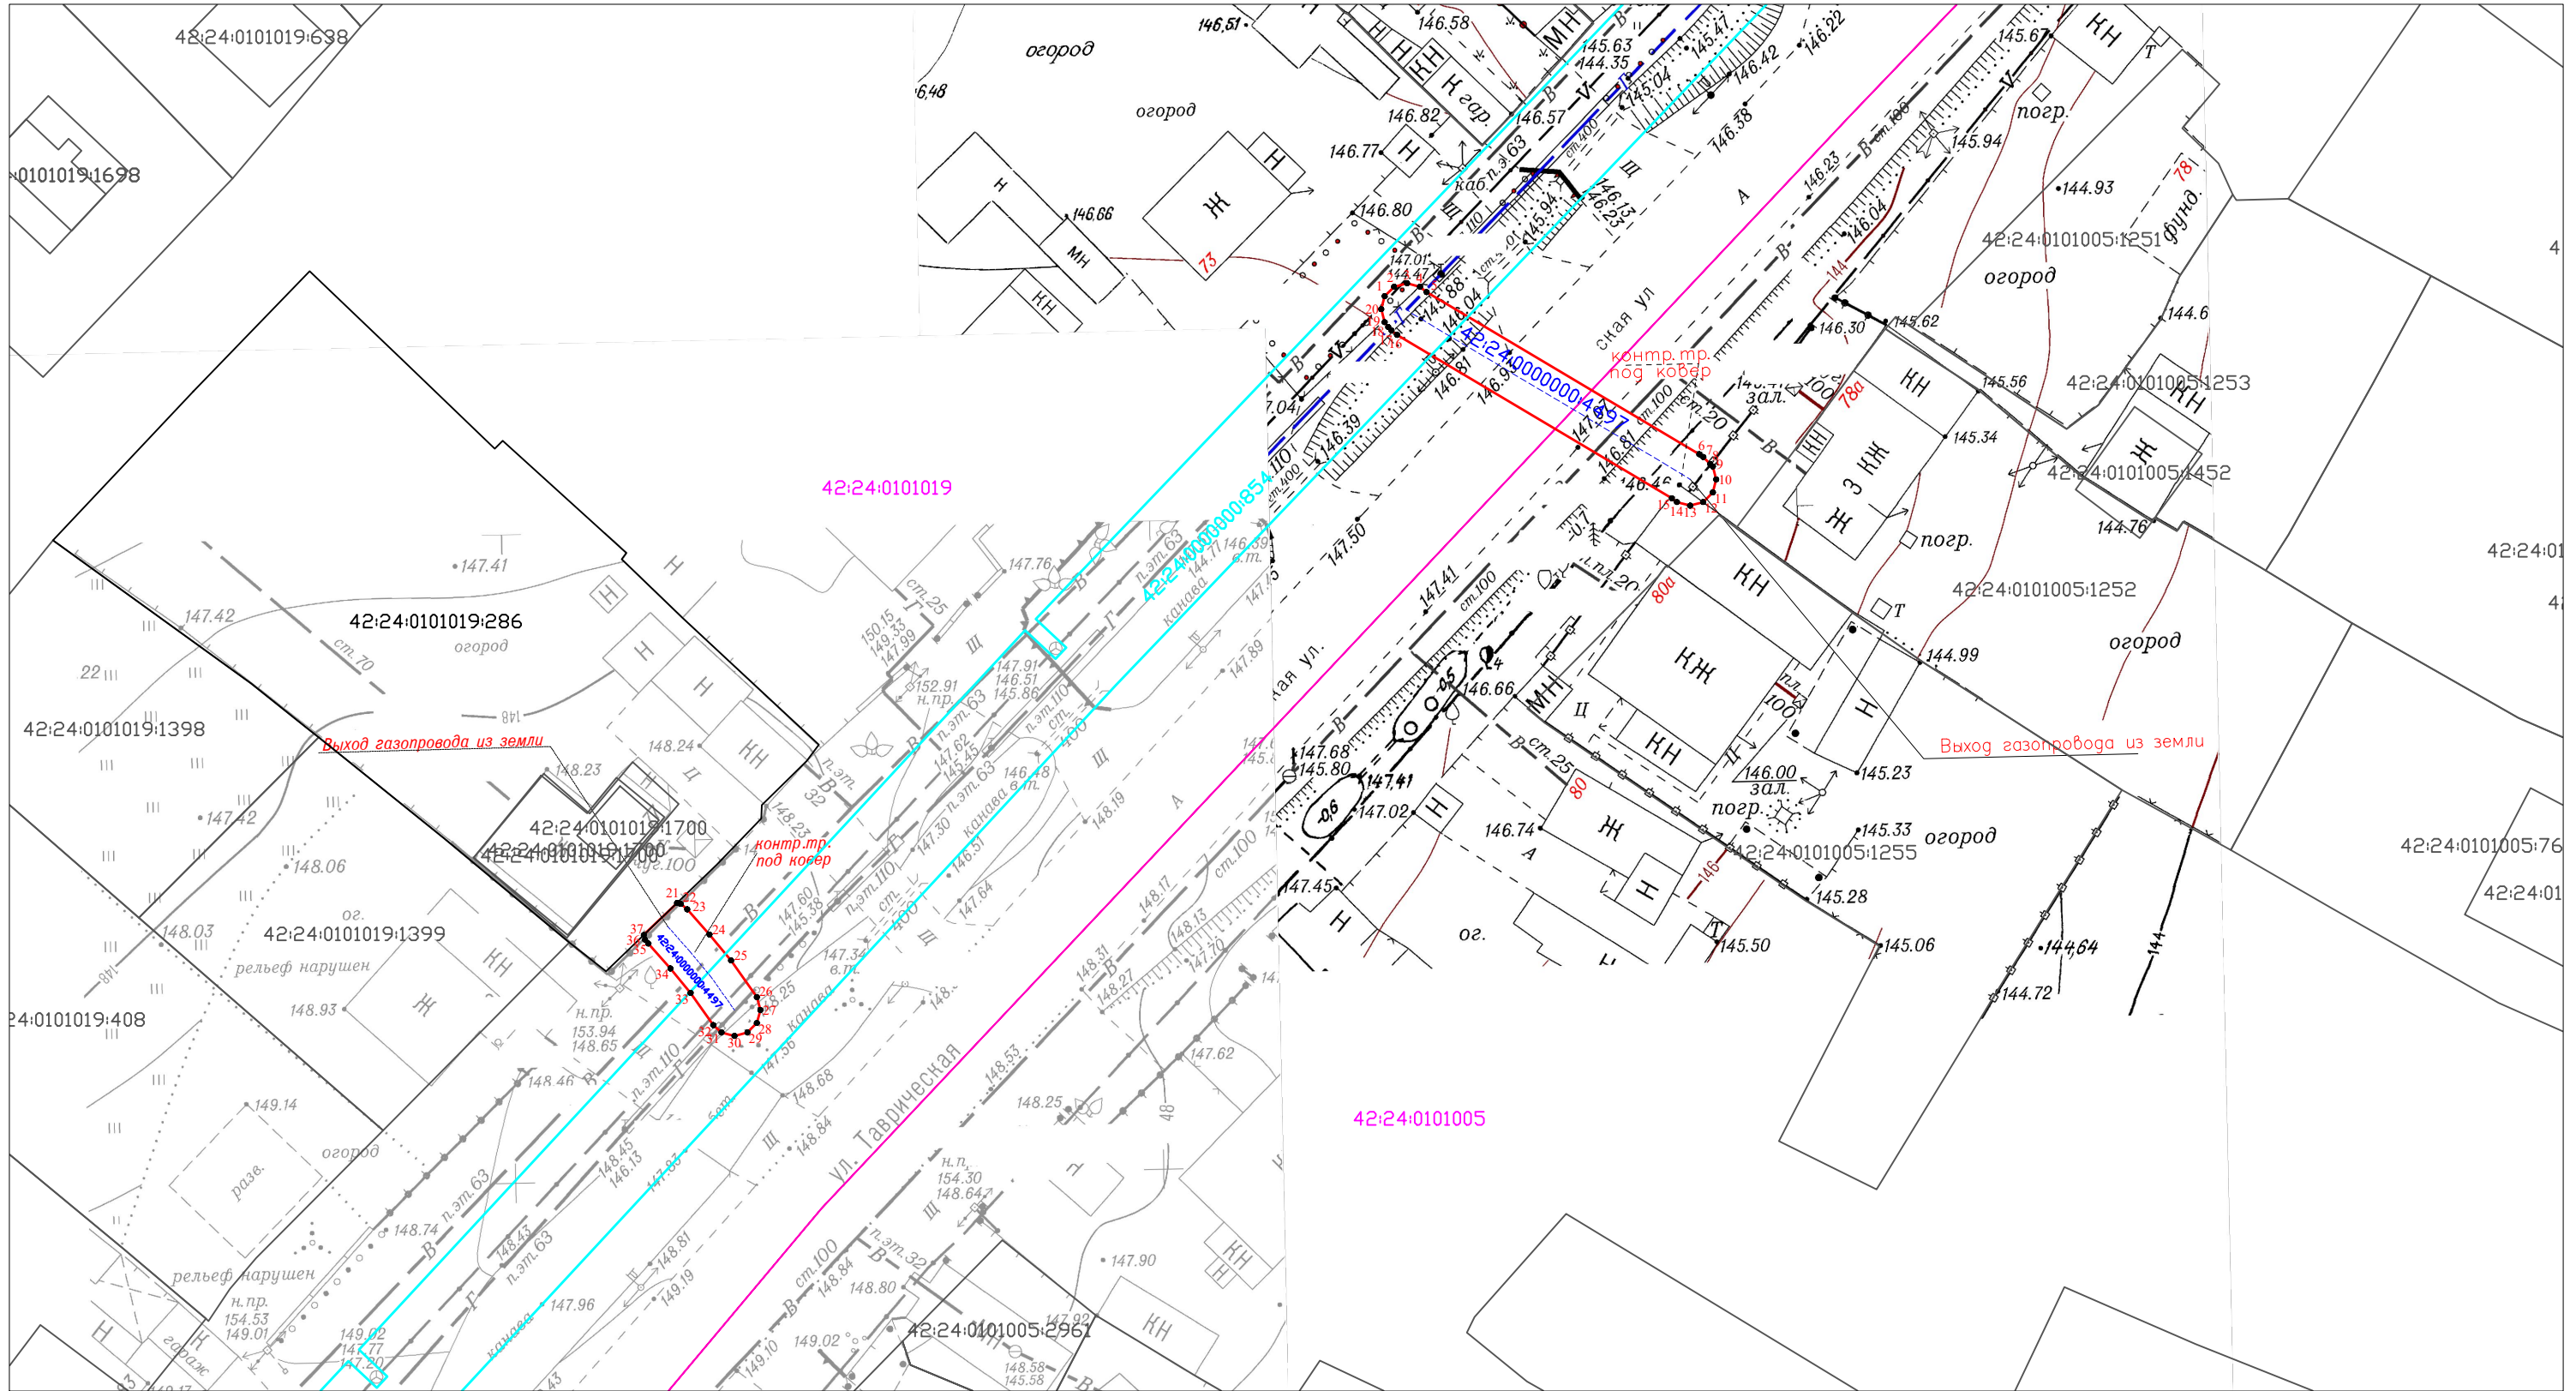


Масштаб 1:500

Условные обозначения приведены на Листе 1

Схема границ публичного сервитута

«Распределительные сети п. Комисарово г. Кемерово Кемеровской области» 9-й этап (код объекта СН 42 048-9) с кадастровым номером 42:24:0000000:4497, инв. № К0000617, протяженностью 169 м, расположенный по адресу: Российская Федерация, Кемеровская область-Кузбасс, Кемеровский городской округ, г. Кемерово, ул. Таврическая

Лист 3

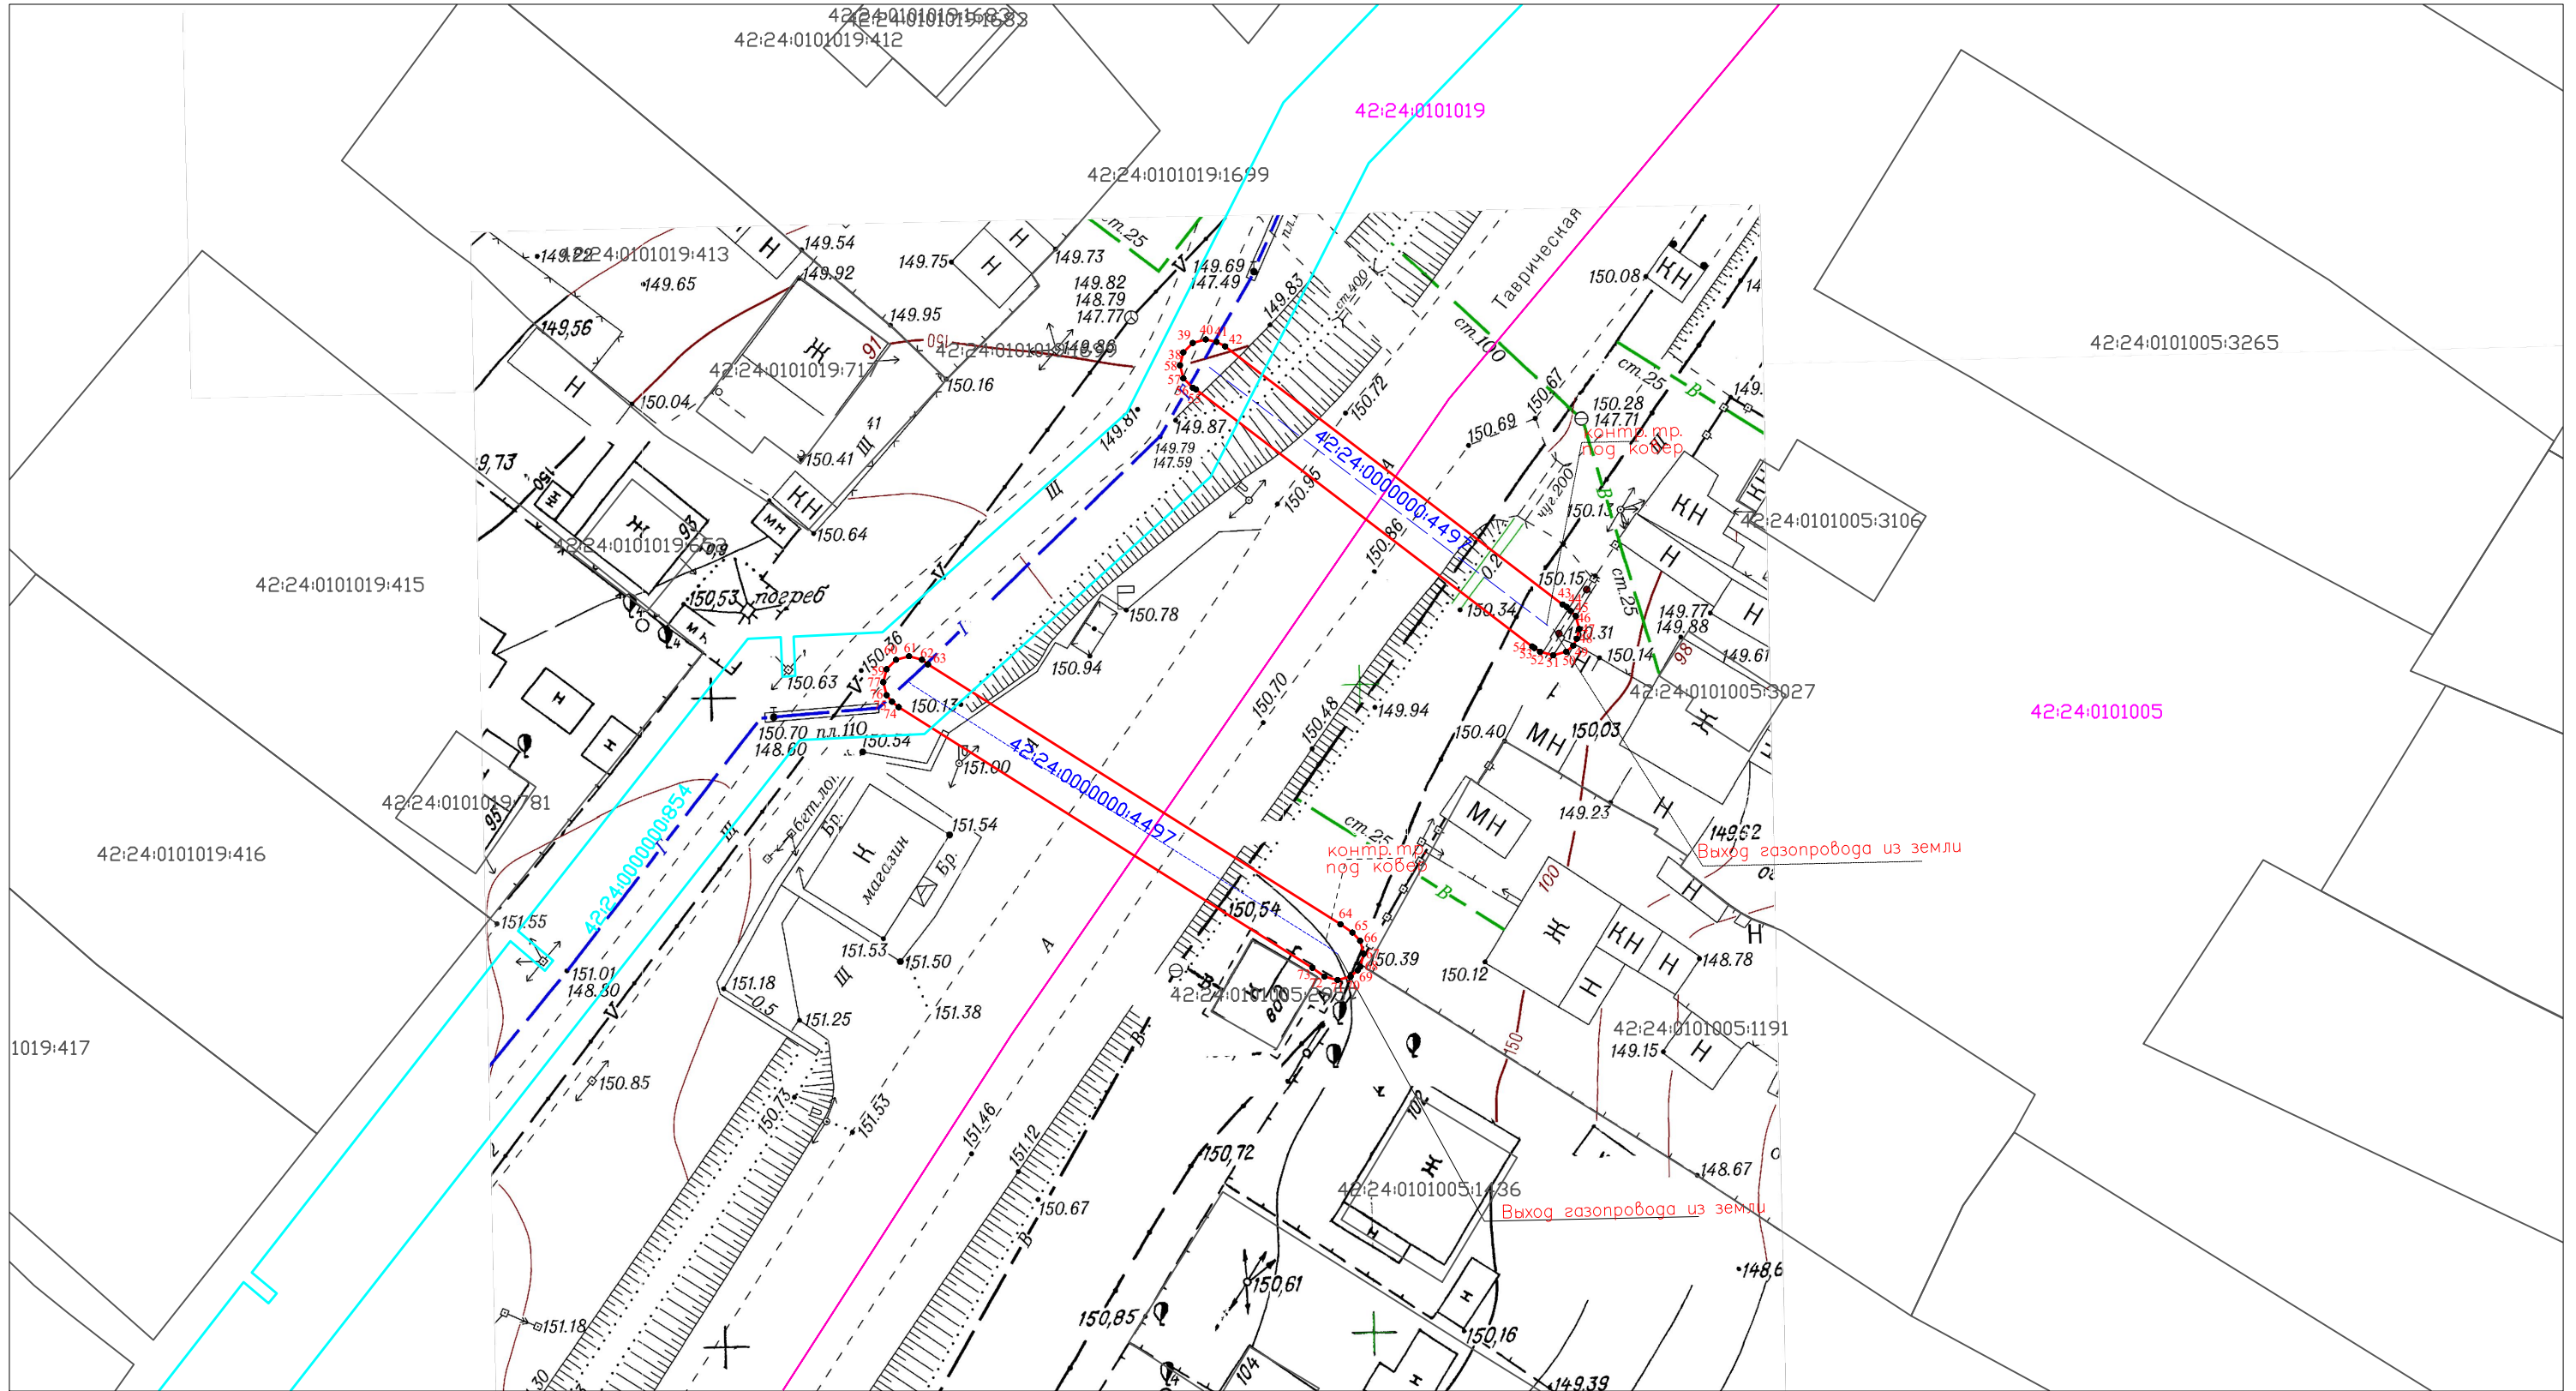


Масштаб 1:500

Условные обозначения приведены на Листе 1

Схема границ публичного сервитута

«Распределительные сети п. Комиссарово г. Кемерово Кемеровской области» 9-й этап (код объекта СН 42 048-9) с кадастровым номером 42:24:0000000:4497, инв. № К0000617, протяженностью 169 м, расположенный по адресу: Российская Федерация, Кемеровская область-Кузбасс, Кемеровский городской округ, г. Кемерово, ул. Таврическая

Лист 4

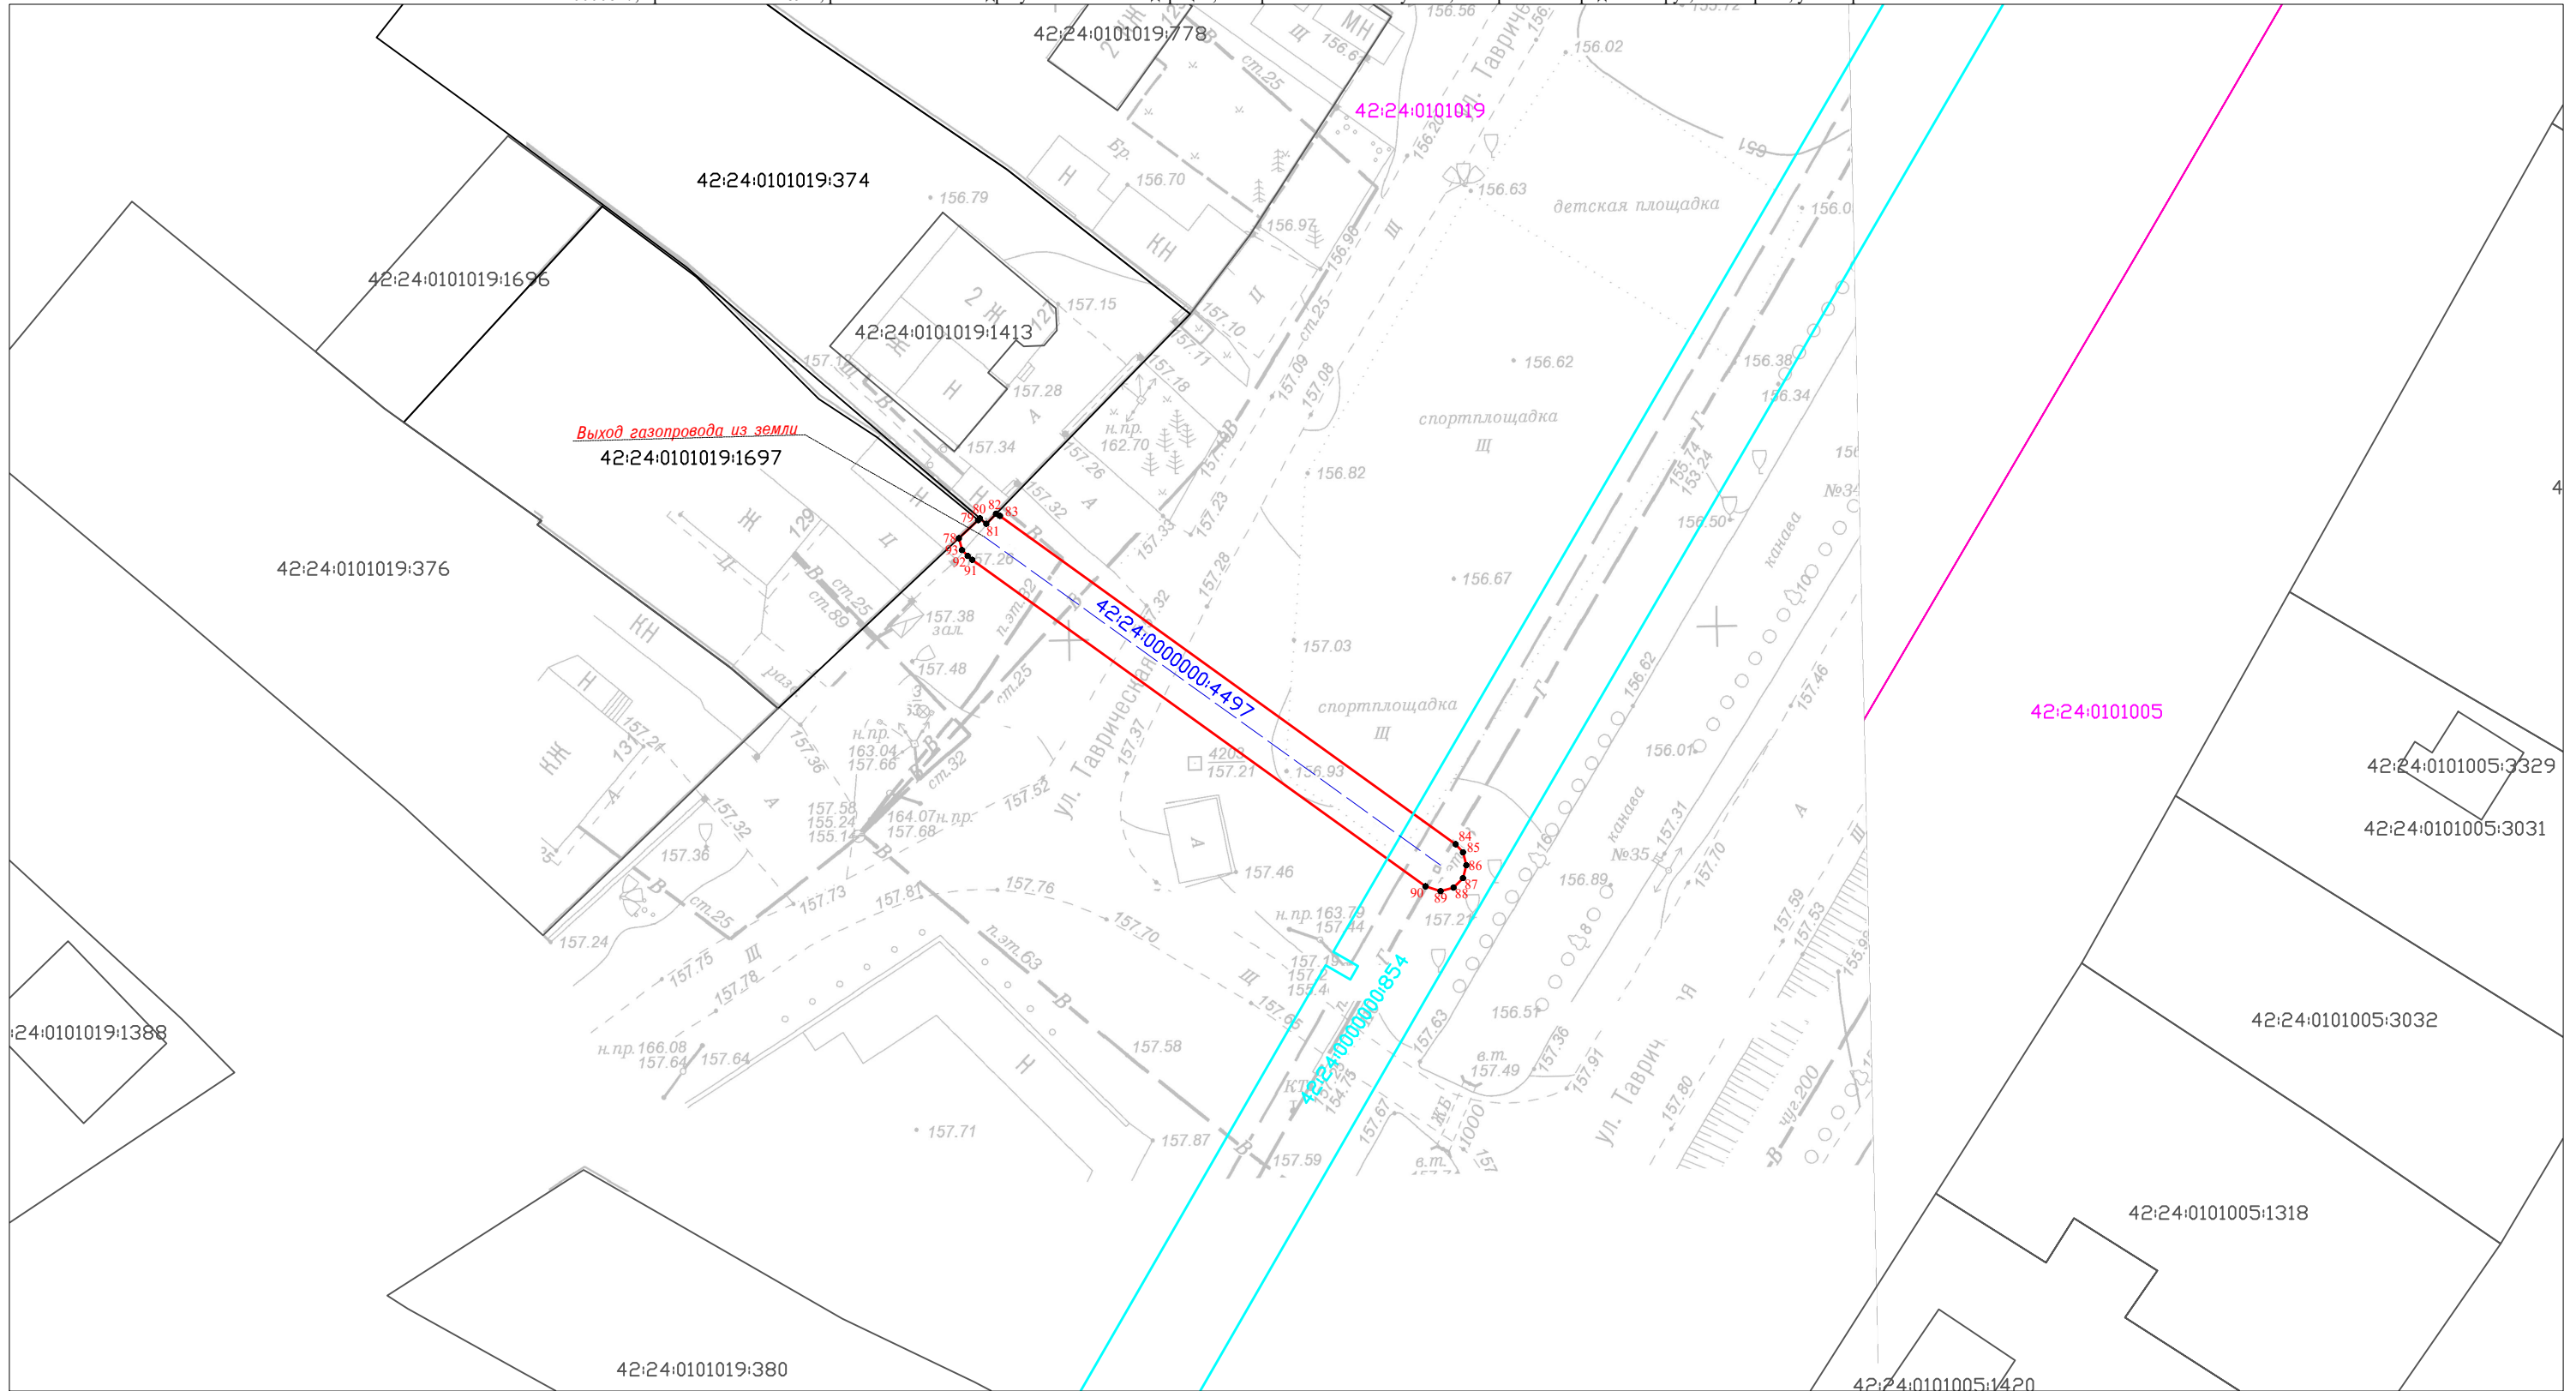

Масштаб 1:500

Условные обозначения приведены на Листе 1