


КАРТА - СХЕМА ГРАНИЦ ПРИЛЕГАЮЩЕЙ ТЕРРИТОРИИ

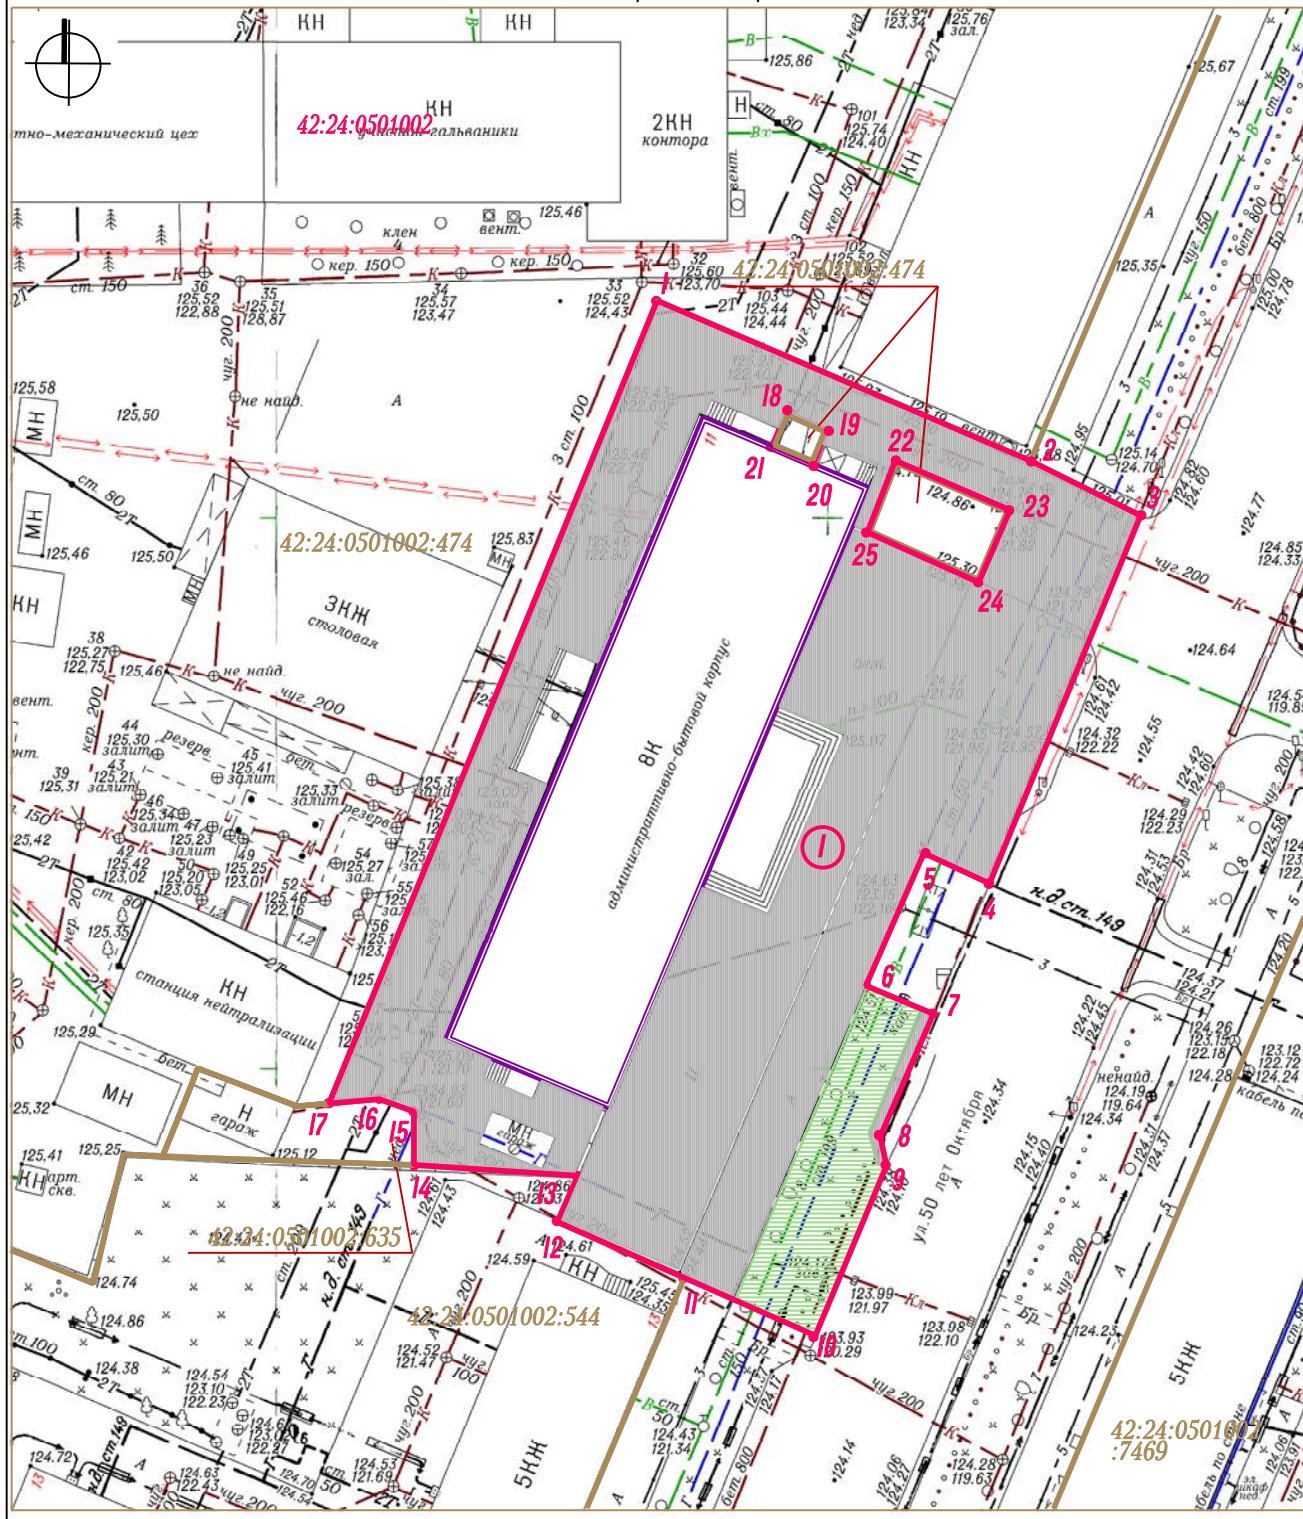

ПРИЛОЖЕНИЕ
к постановлению администрации
города Кемерово
от _____ № _____

Условные обозначения

- Граница прилегающей территории к зданию по адресу: Кемеровская область г. Кемерово, ул. 50 лет Октября, 11
- 1 Характерные точки границы прилегающей территории
- ① Условный номер границы прилегающей территории
- Здание по адресу: Кемеровская область г. Кемерово, ул. 50 лет Октября, 11
- :544 Кадастровые номера, границы земельных участков, сведения о которых содержатся в Едином государственном реестре недвижимости
- 42:24:0501002 Кадастровый номер кадастрового квартала
- Элементы благоустройства в границах прилегающей территории
- Асфальтовое покрытие
- Элементы озеленения

КАТАЛОГ КООРДИНАТ

Площадь прилегающей территории - 3634 кв. м				
Обозначение характерных точек границ	Длина линии (м)	Координаты		
		З	У	
1	36.89 (от т. 1 до т. 2)	623684.98	1339160.17	
2	11.17 (от т. 2 до т. 3)	623671.19	1339194.40	
3	36.12 (от т. 3 до т. 4)	623666.44	1339204.50	
4	6.56 (от т. 4 до т. 5)	623632.74	1339191.51	
5	13.13 (от т. 5 до т. 6)	623635.36	1339185.50	
6	6.62 (от т. 6 до т. 7)	623623.22	1339180.51	
7	12.14 (от т. 7 до т. 8)	623620.80	1339186.67	
8	2.70 (от т. 8 до т. 9)	623609.56	1339182.10	
9	16.73 (от т. 9 до т. 10)	623606.94	1339182.74	
10	13.01 (от т. 10 до т. 11)	623591.37	1339176.61	
11	12.59 (от т. 11 до т. 12)	623596.35	1339164.60	
12	4.57 (от т. 12 до т. 13)	623601.16	1339152.97	
13	14.90 (от т. 13 до т. 14)	623605.39	1339154.72	
14	4.86 (от т. 14 до т. 15)	623606.04	1339139.83	
15	3.35 (от т. 15 до т. 16)	623610.90	1339139.72	
16	4.57 (от т. 16 до т. 17)	623611.95	1339136.54	
17	78.73 (от т. 17 до т. 1)	623611.46	1339132.00	
1	36.89 (от т. 1 до т. 2)	623684.98	1339160.17	
18	4.07 (от т. 18 до т. 19)	623675.10	1339172.13	
19	3.28 (от т. 19 до т. 20)	623673.54	1339175.89	
20	4.11 (от т. 20 до т. 21)	623670.48	1339174.70	
21	3.35 (от т. 21 до т. 18)	623671.99	1339170.88	
18	4.07 (от т. 18 до т. 19)	623675.10	1339172.13	
22	11.35 (от т. 22 до т. 23)	623670.96	1339182.12	
23	7.15 (от т. 23 до т. 24)	623666.68	1339192.63	
24	11.10 (от т. 24 до т. 25)	623660.05	1339189.95	
25	7.01 (от т. 25 до т. 22)	623664.37	1339179.73	
22	11.35 (от т. 22 до т. 23)	623670.96	1339182.12	