


КАРТА - СХЕМА ГРАНИЦ ПРИЛЕГАЮЩЕЙ ТЕРРИТОРИИ

ПРИЛОЖЕНИЕ
к постановлению администрации
города Кемерово
от _____ № _____

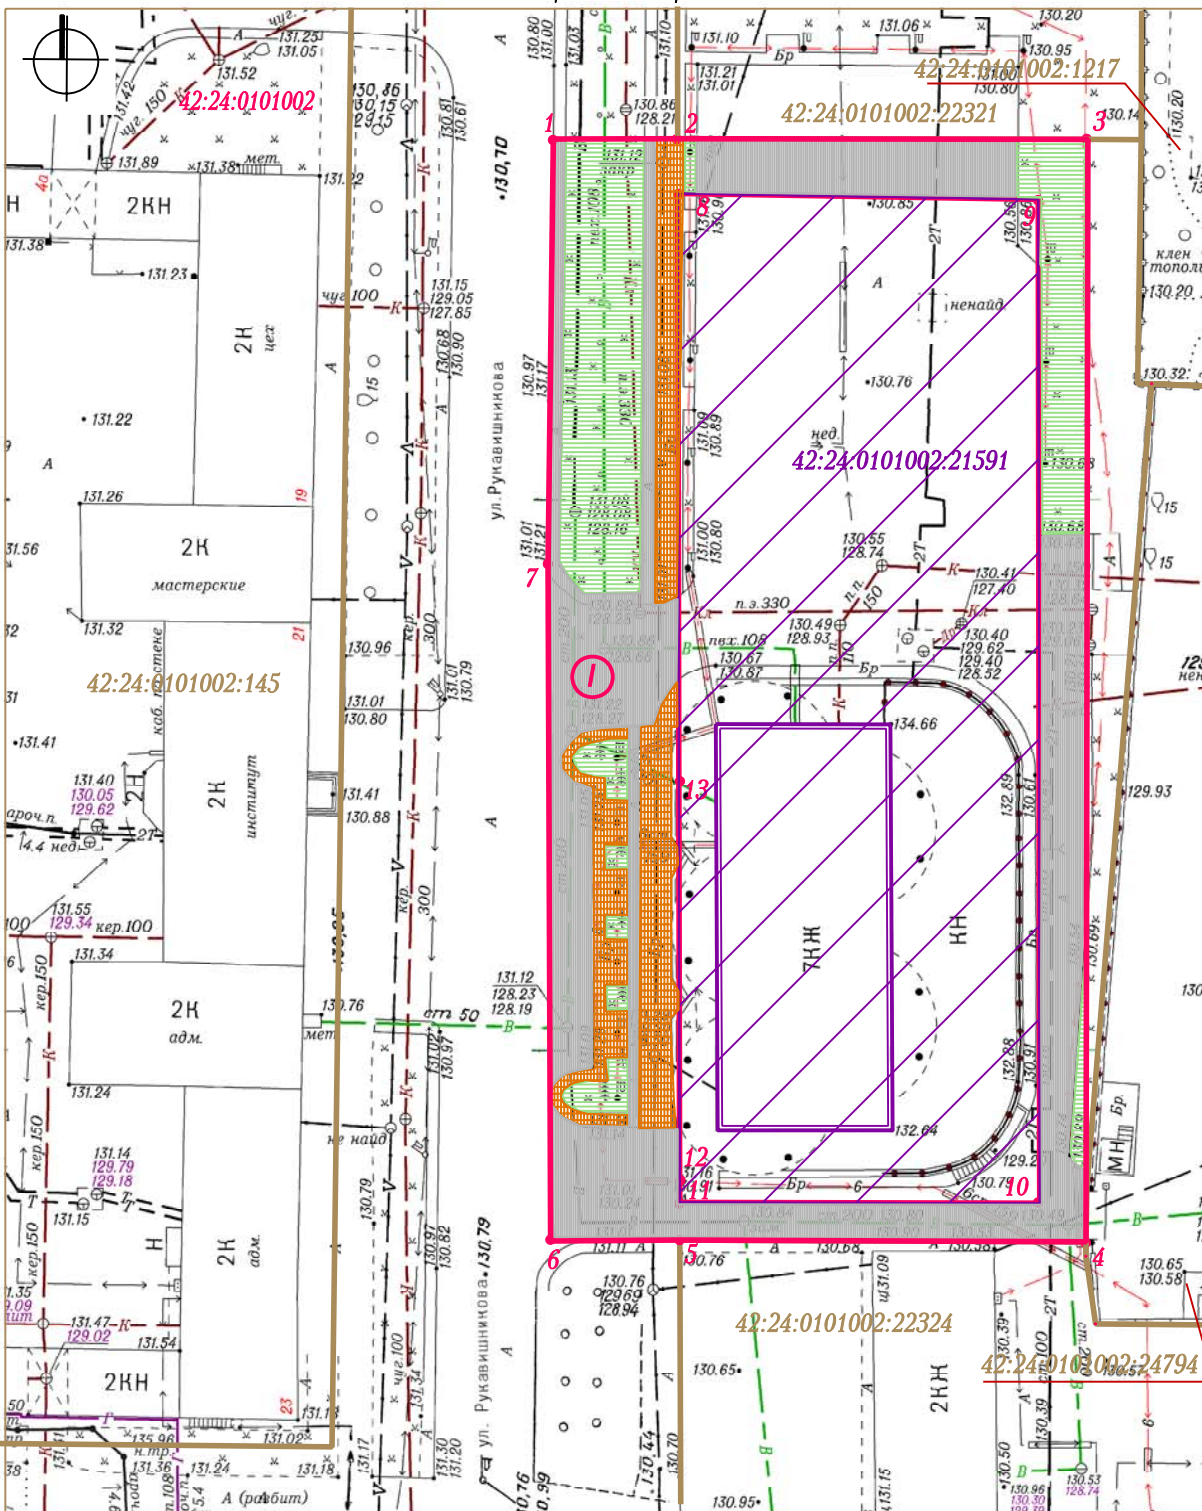

Условные обозначения

- Граница прилегающей территории к зданию по адресу: Кемеровская область, г. Кемерово, ул. Рукавишникова, 20
- 1 • Характерные точки границы прилегающей территории
- Условный номер границы прилегающей территории
- Земельный участок кад. № 42:24:0101002:21591 по адресу: Кемеровская область, г. Кемерово, ул. Рукавишникова, 20
- Здание по адресу: Кемеровская область, г. Кемерово, ул. Рукавишникова, 20
- :145 Кадастровые номера, границы земельных участков, сведения о которых содержатся в Едином государственном реестре недвижимости
- 42:24:0101002 Кадастровый номер кадастрового квартала

Элементы благоустройства в границах прилегающей территории

- Асфальтовое покрытие
- Пешеходный тротуар (покрытие - брусчатка)
- Элементы озеленения

КАТАЛОГ КООРДИНАТ

Площадь прилегающей территории - 1889 кв. м			
Обозначение характерных точек границы	Длина линии (м)	Координаты	
		Х	У
1	2	3	4
1	11.29 (от т. 1 до т. 2)	623174.22	1338086.97
2	37.24 (от т. 2 до т. 3)	623174.50	1338098.26
3	100.08 (от т. 3 до т. 4)	623175.26	1338135.49
4	36.89 (от т. 4 до т. 5)	623075.20	1338137.52
5	11.72 (от т. 5 до т. 6)	623074.54	1338100.64
6	61.42 (от т. 6 до т. 7)	623074.19	1338088.93
7	38.64 (от т. 7 до т. 1)	623135.59	1338087.34
1	11.29 (от т. 1 до т. 2)	623174.22	1338086.97
8	32.75 (от т. 8 до т. 9)	623169.54	1338098.37
9	91.14 (от т. 9 до т. 10)	623169.71	1338131.12
10	32.69 (от т. 10 до т. 11)	623078.60	1338133.25
11	1.89 (от т. 11 до т. 12)	623077.95	1338100.57
12	36.27 (от т. 12 до т. 13)	623079.84	1338100.52
13	53.46 (от т. 13 до т. 8)	623116.10	1338099.65
8	32.75 (от т. 8 до т. 9)	623169.54	1338098.37