


ПРИЛОЖЕНИЕ № 1
 к постановлению администрации
 города Кемерово
 от _____ 2025 № _____

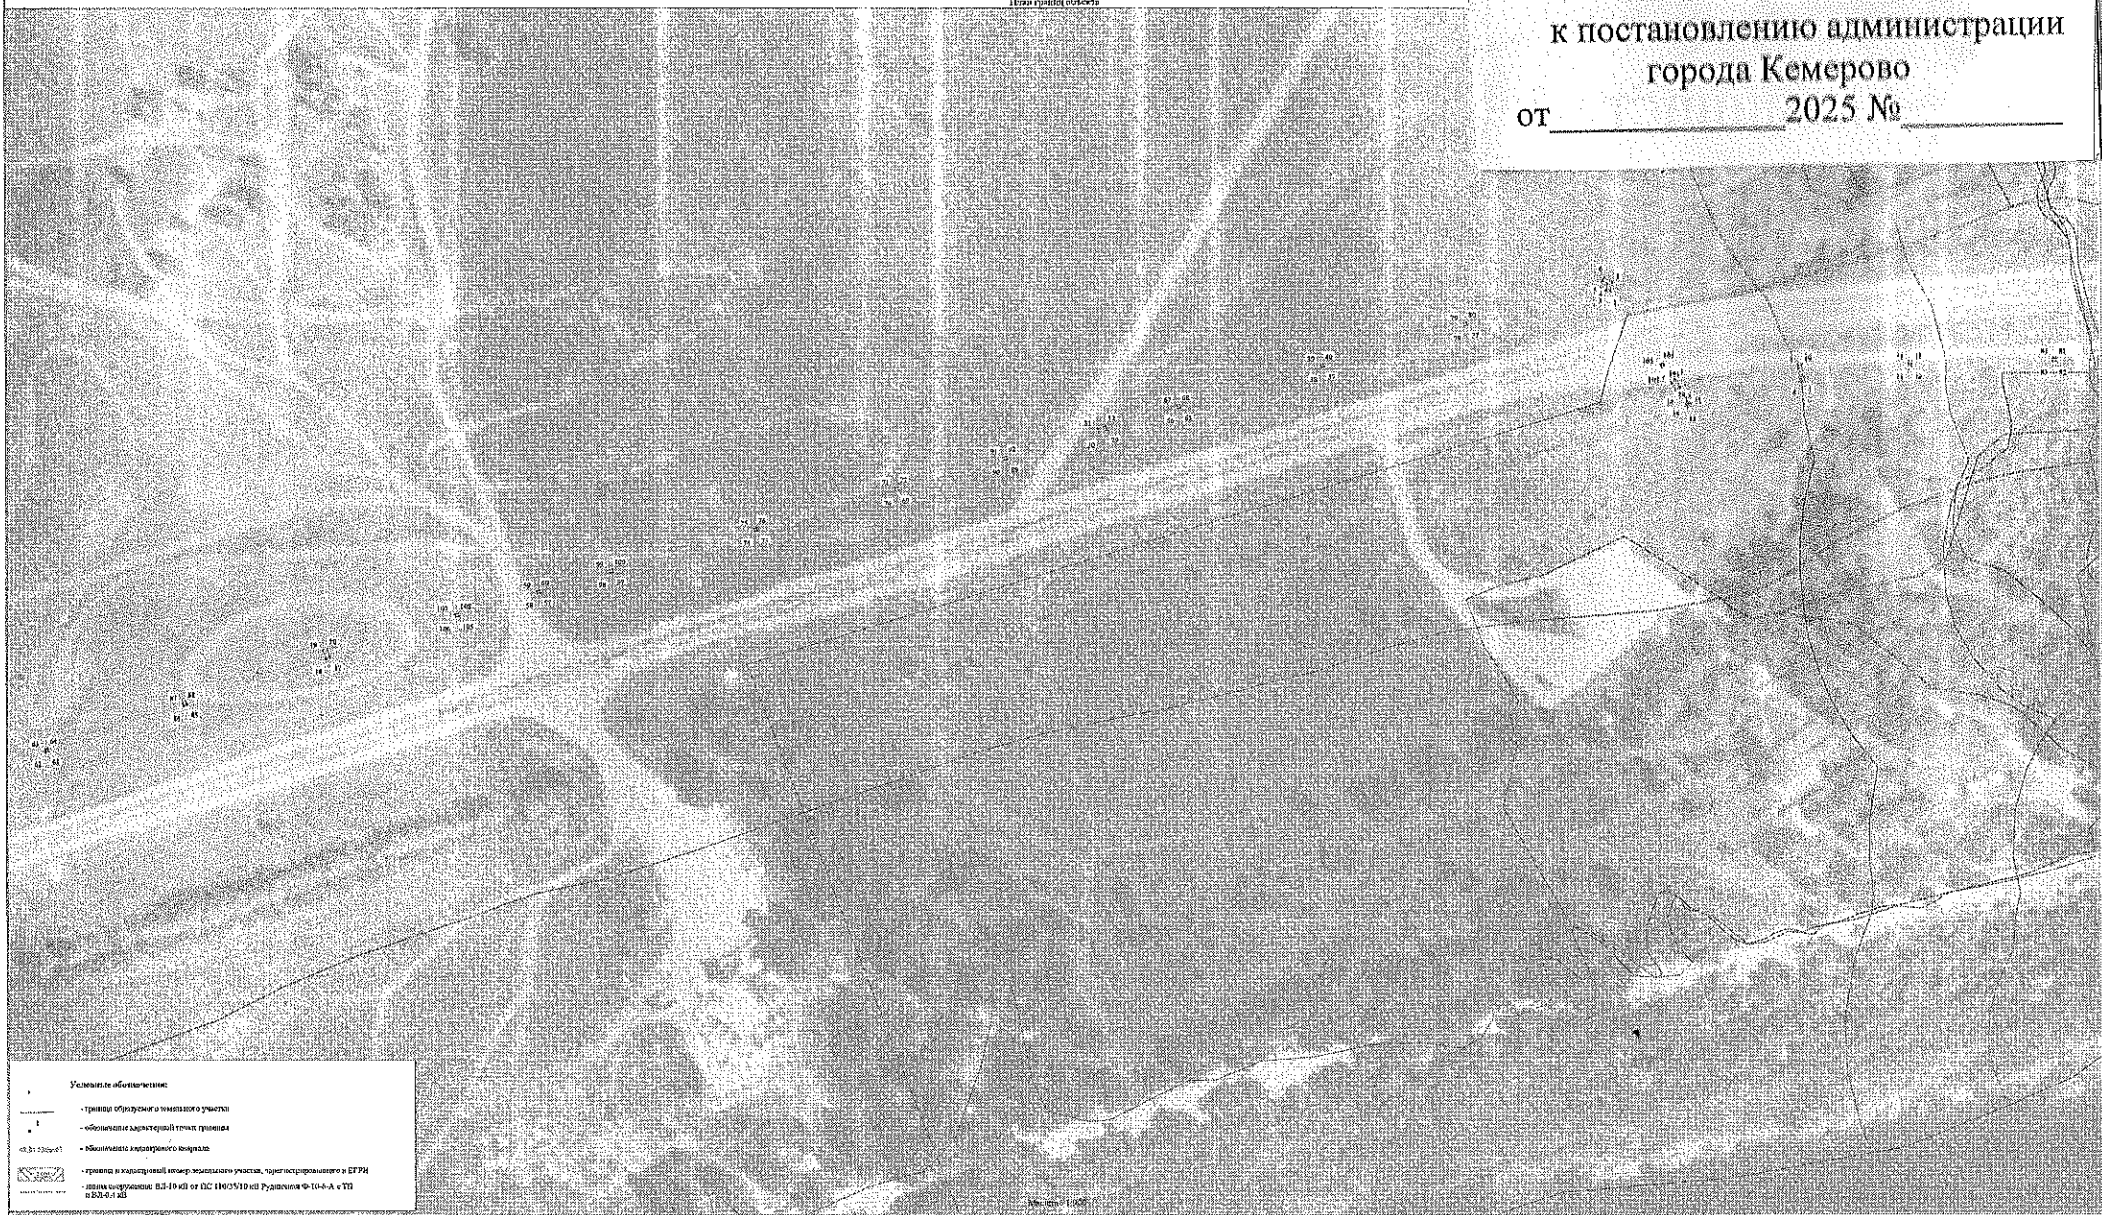

Условные обозначения:

- границе образуемого земельного участка
- обозначение характерных точек граница
- обозначение застроенного участка
- граница в кадастровой форме земельного участка, зарегистрированного в ЕГРН
- линия координат: 83-10-03 от ОС 1160510 сд Рудников Ф 10-4-А с УП
- в 83-04-03



Дата: 11.02.2025 г.