


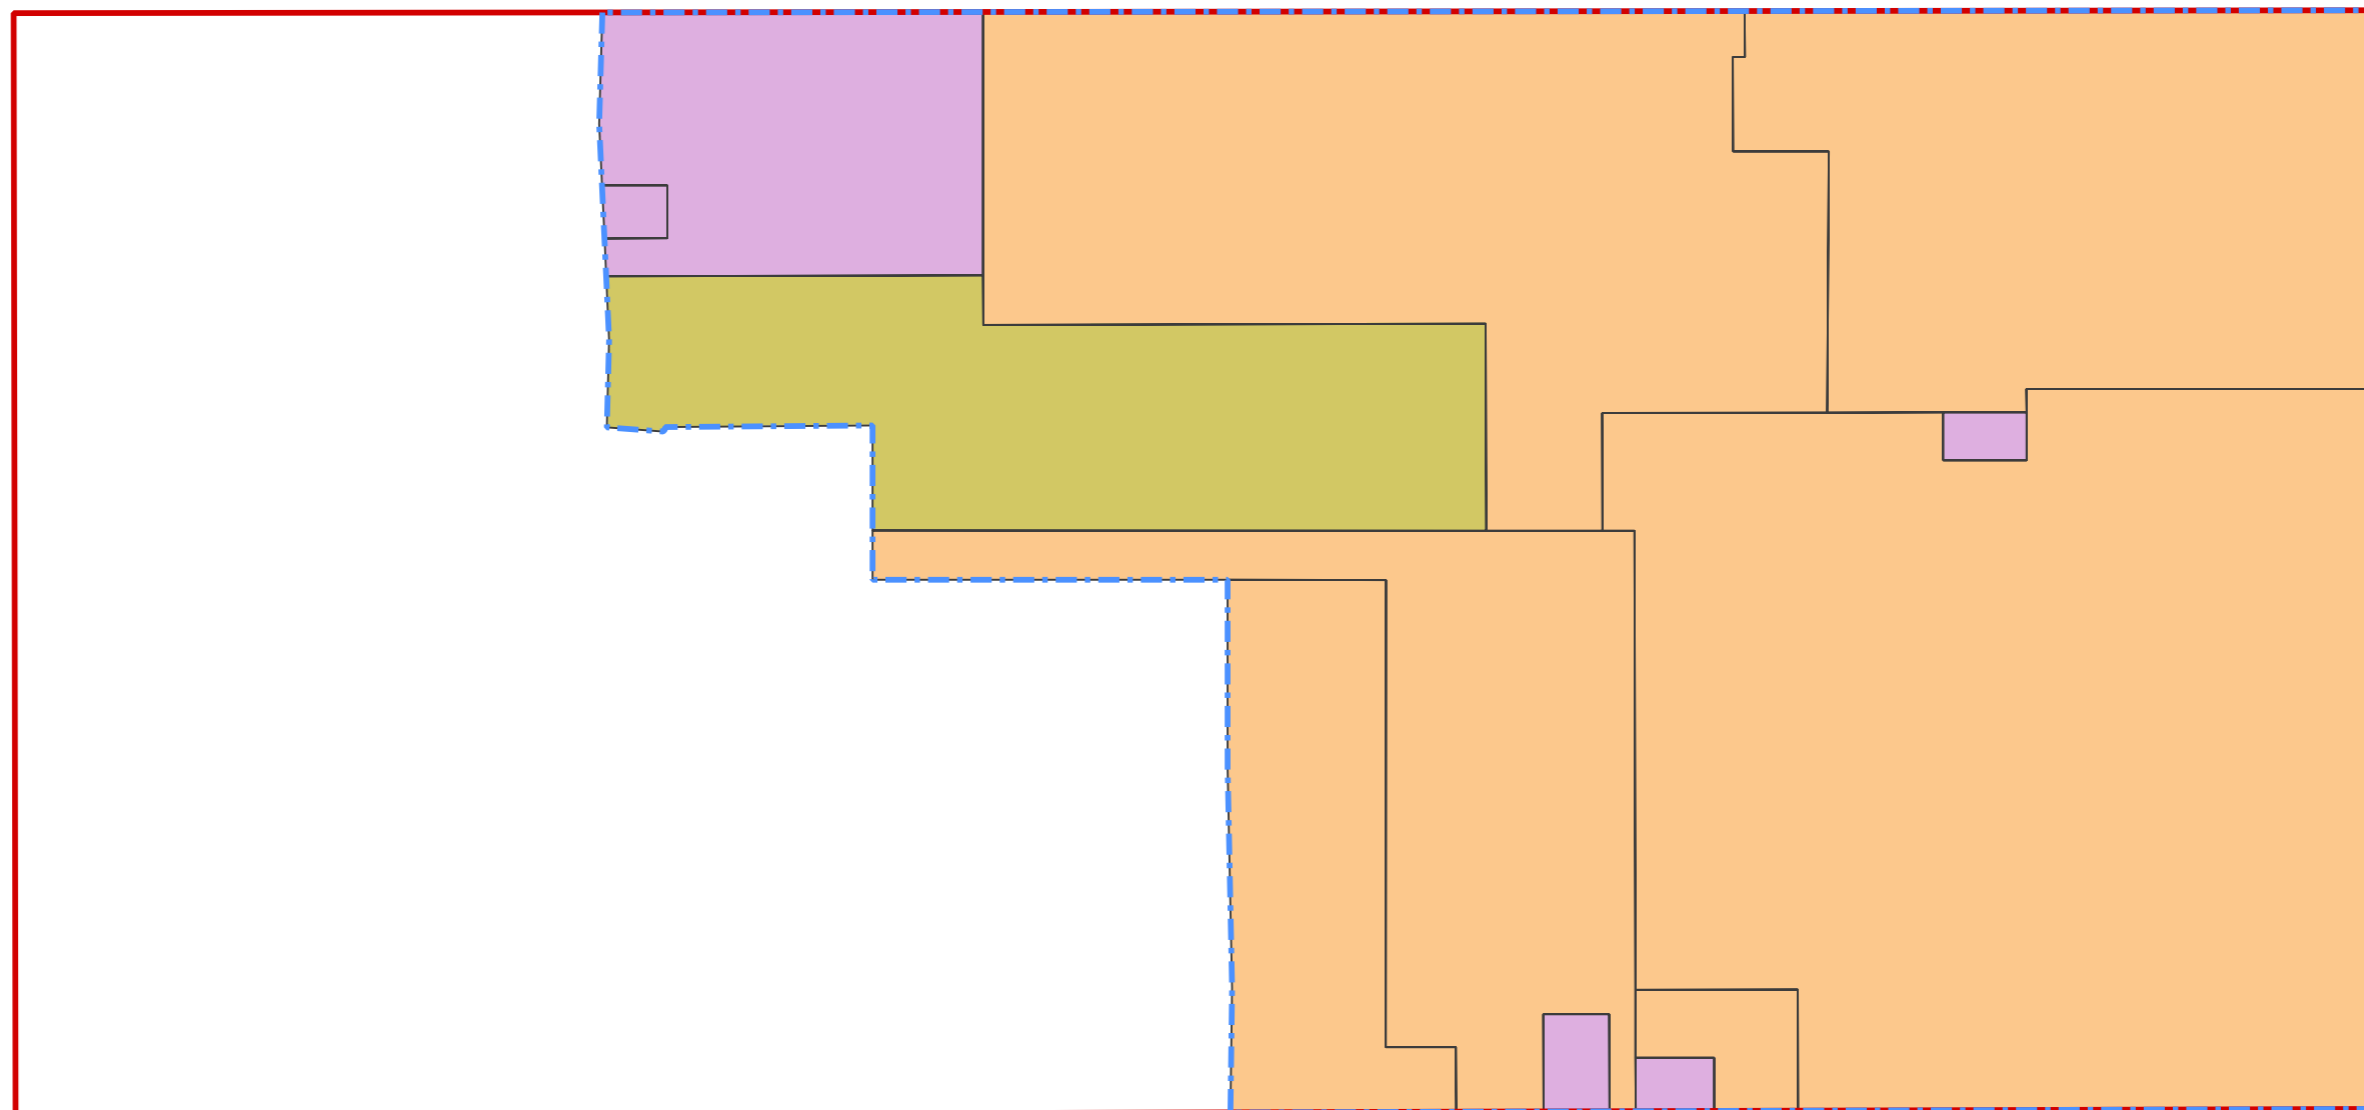

ул. Соборная






ул. Спортивная

Пионерский б-р



ул. Гагарина

Условные обозначения

-  Границы территории, в отношении которой осуществляется подготовка проекта планировки
-  Существующие красные линии
-  Зона планируемого размещения многоэтажной жилой застройки
-  Зона планируемого размещения объектов учебно-образовательного назначения
-  Зона планируемого размещения объектов коммунального назначения

Изм.	Кол. уч.	Лист	№ док.	Подпись	Дата			
					2025	г. Кемерово, Центральный район, микрорайон 12/1, в границах: ул. Спортивная - ул. Кирчанова - ул. Кавалерийская - ул. Луговая - ул. Сибирская - ул. Гагарина - бульв. Пионерский		
ГИП		Прокопьев		<i>В. Прокопьев</i>				
Исполнил		Ветошкин		<i>В. Ветошкин</i>		ППТ	1	
						Чертеж планировки территории		000 "А1"
						М 1:2000		