


План грании объекта


Публичный сервитут для эксплуатации газопровода до земельного участка, расположенного по адресу: Кемеровская область, г. Кемерово, 15 микрорайон, квартал 6, 229 б (код объекта К-ТП/У-219)

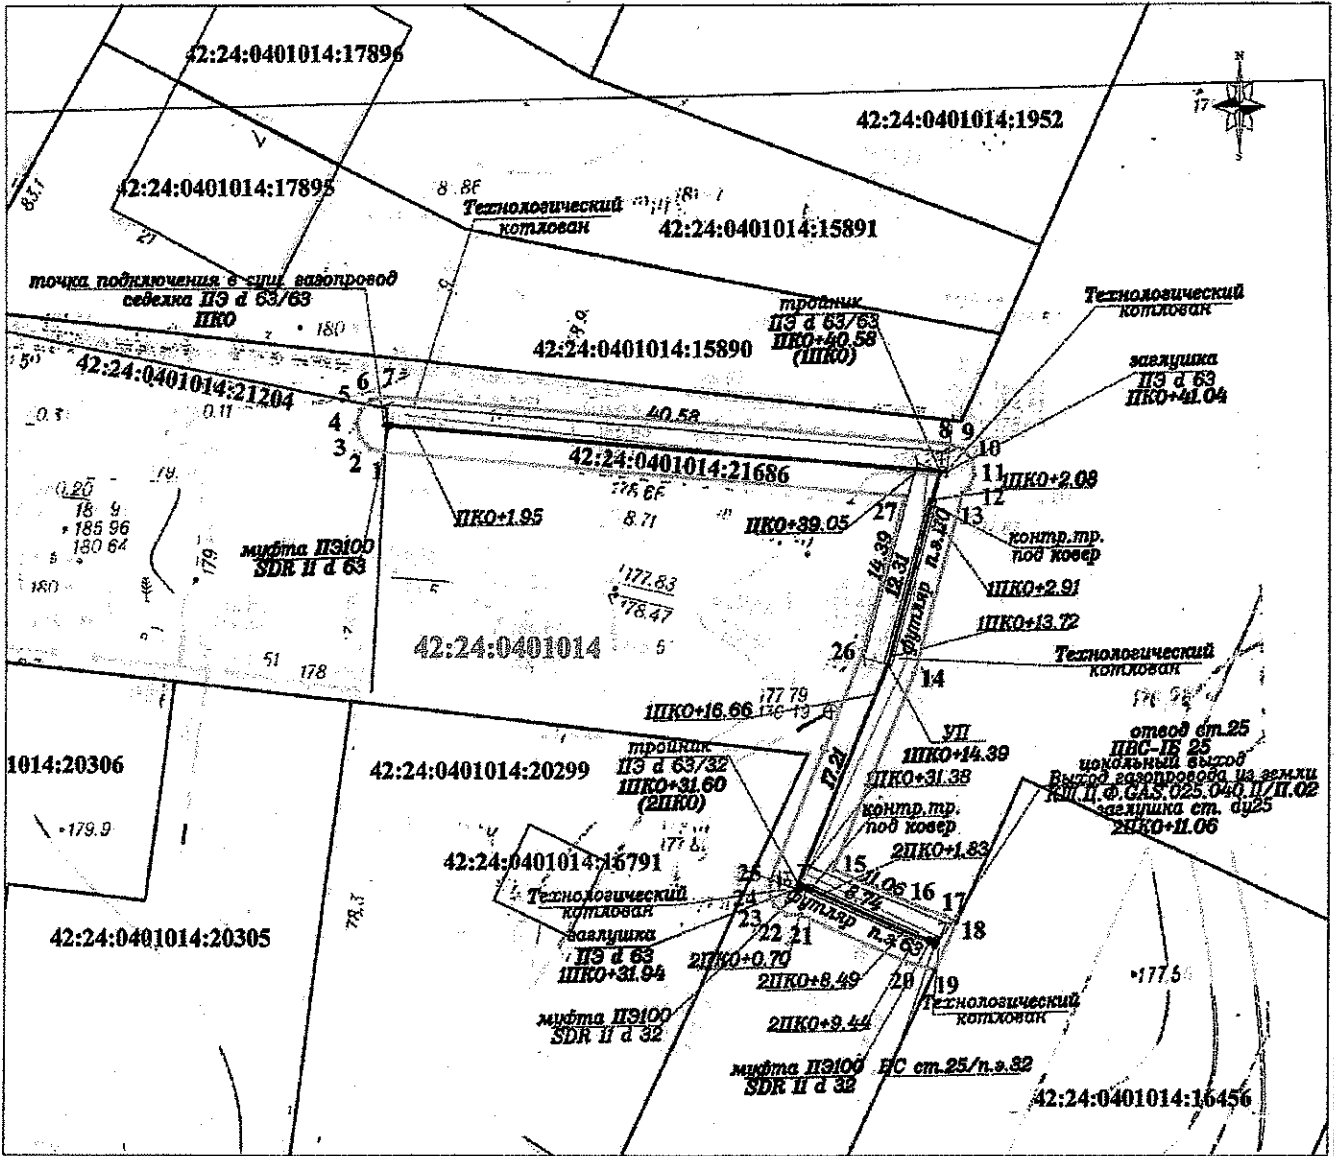

Масштаб 1:500

Условные обозначения:

- 1 Характерная точка проектной границы публичного сервитута
- Проектная граница публичного сервитута
- Границы ОКС по данным ЕГРН
- Границы земельных участков по данным ЕГРН
- 42:24:0401014:16456 Кадастровый номер земельного участка, попадающих в проектную границу публичного сервитута
- 42:24:0401014 Номер кадастрового квартала
- 42:24:0401014:21686 Кадастровый номер сооружения газопровода

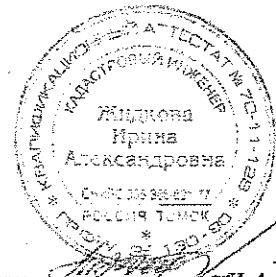

Подпись И. А. Жидкова

Дата "д" 2024 г.