


Приложение №1  
к постановлению Администрации  
города Кемерово


от " " " 2024г. №

План границ объекта

Публичный сервитут для эксплуатации сооружения «Распределительные сети Рудничного района г. Кемерово Кемеровской области» 8-й этап. (код объекта СН 42 001-8)

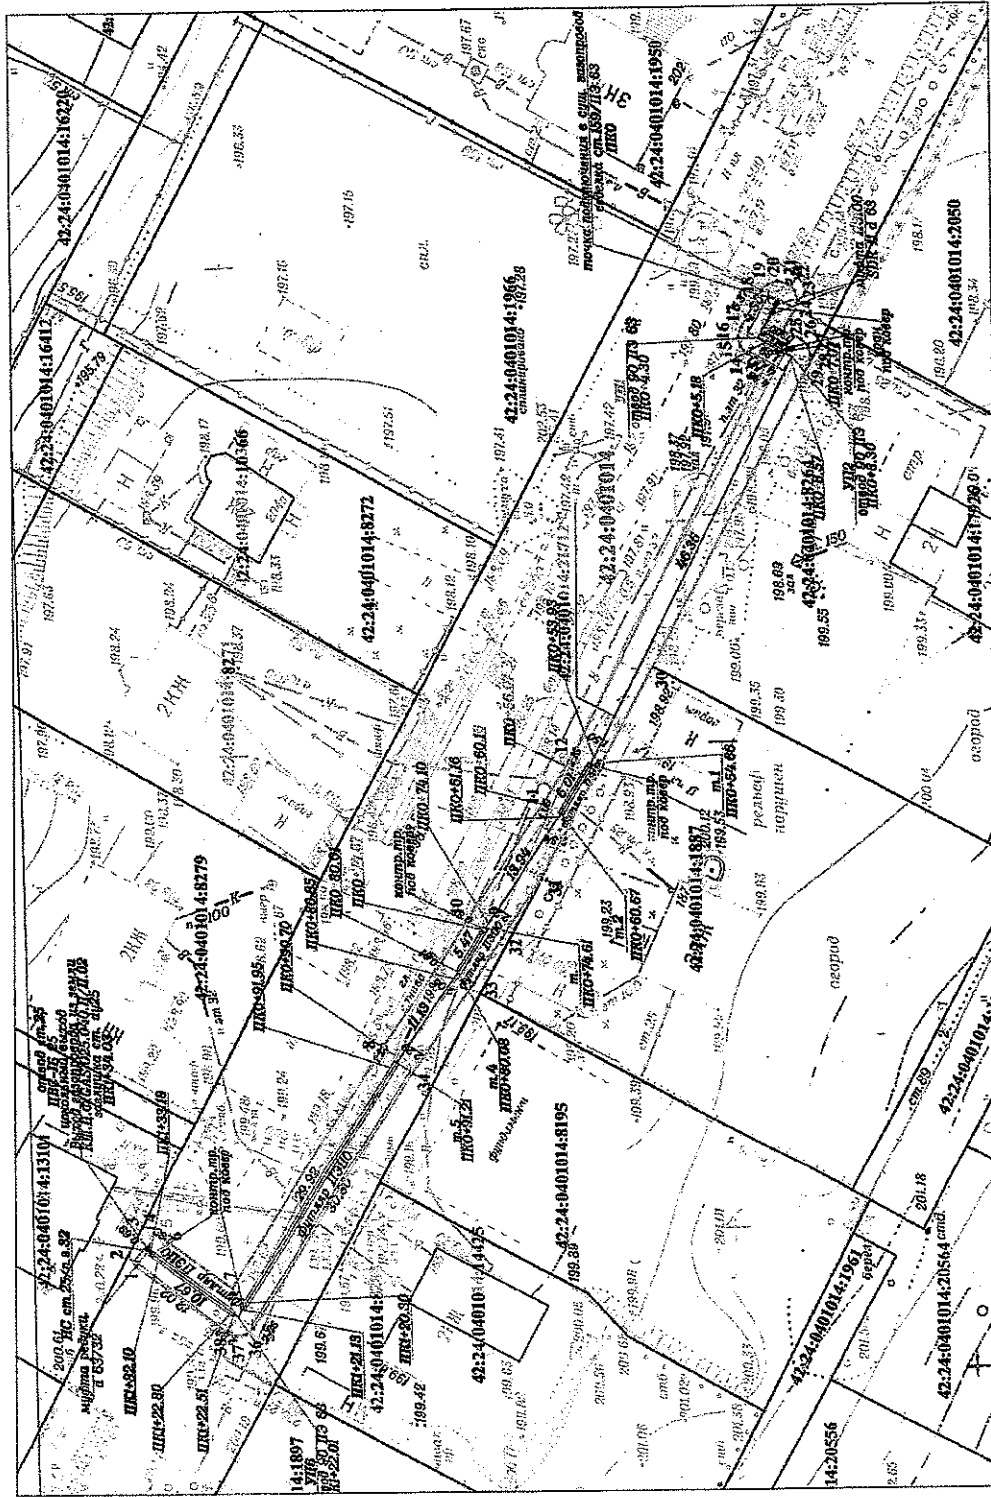

Масштаб 1:500

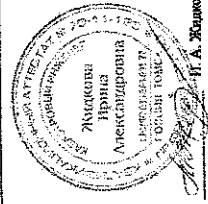

- Условные обозначения:
- 1 Характерная точка проектной границы публичного сервитута
  - Проектная граница публичного сервитута
  - Граница ОКС по данным ЕГРН
  - Граница земельных участков по данным ЕГРН
  - 42:24:0401014:2172 Кадастровый номер земельного участка, расположенного в проектной границе публичного сервитута
  - 42:24:0401014:2172 Кадастровый номер земельного участка
  - 42:24:0401014:2172 Кадастровый номер сооружения газопровода

Подпись

И. А. Жарова

Дата 24.08.2024г.