


ПЛАН ГРАНИЦ ОБЪЕКТА

Публичный сервитут для эксплуатации сооружения «Распределительные сети Рудничного района г. Кемерово Кемеровской области» 14-й этап (код объекта СН 42 001-14)

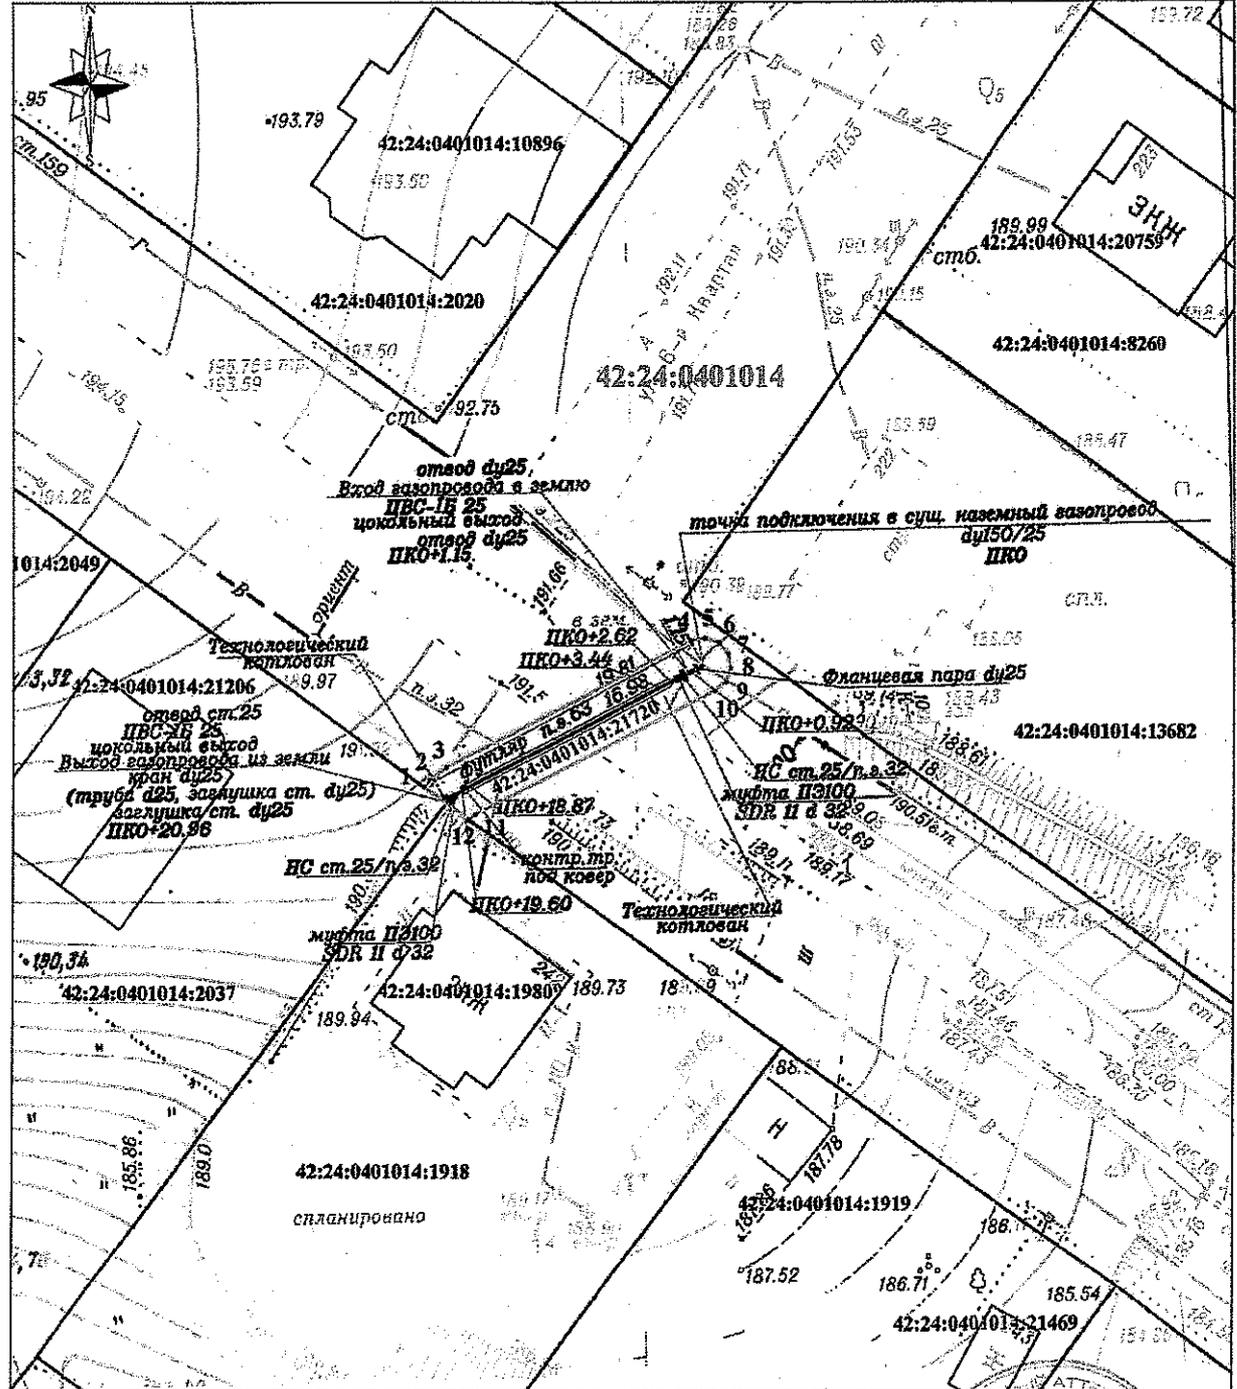

Условные обозначения:

- 1 Характерная точка проектной границы публичного сервитута
- Проектная граница публичного сервитута
- Границы ОКС по данным ЕГРН
- Границы земельных участков по данным ЕГРН
- 42:24:0401014:21722 Кадастровый номер земельного участка, попадающего в проектную границу публичного сервитута
- 42:24:0401014 Номер кадастрового квартала
- 42:24:0401014:21720 Кадастровый номер сооружения газопровода



Подпись _____ И.А. Жидкова
 Дата " 8 " _____ 2024 г.

Масштаб 1:500