


от _____ № _____

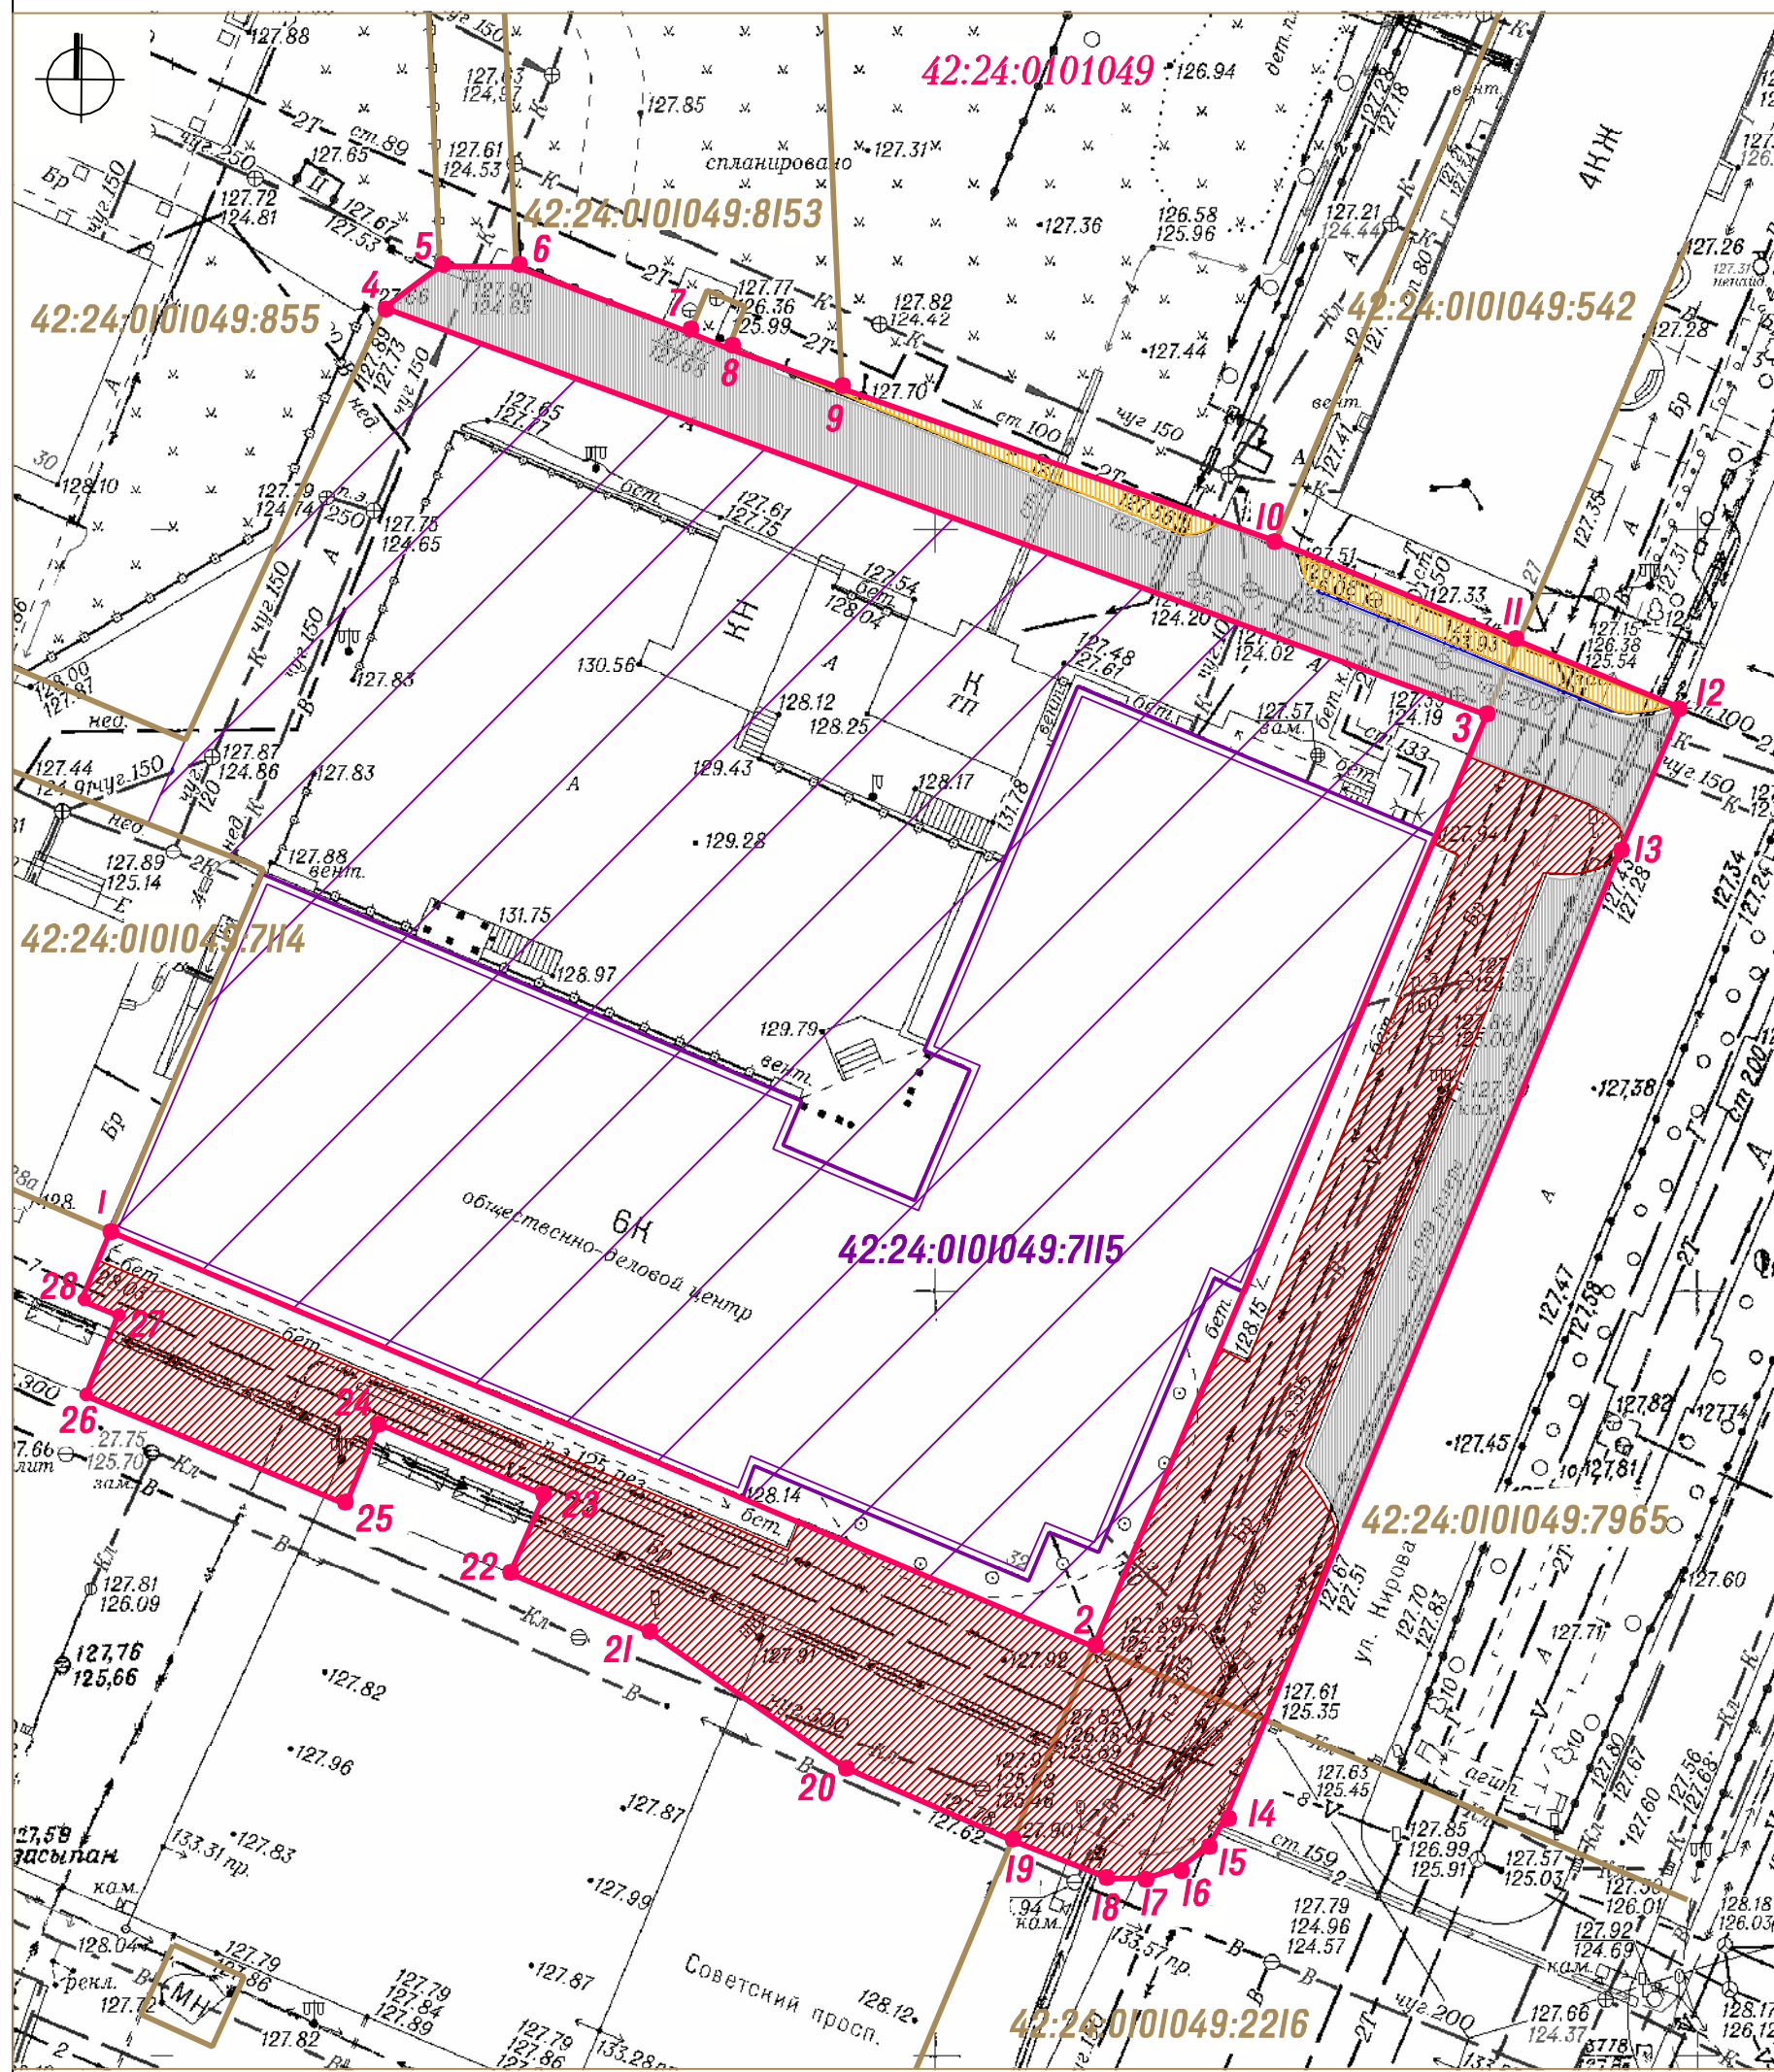

Условные обозначения

- Граница прилегающей территории нежилого здания по адресу: Кемеровская область, г. Кемерово, просп. Советский, 32
 - Характерные точки границы прилегающей территории
 - Условный номер границы прилегающей территории
 - Земельный участок кад. №42:24:0101049:7115 занятый нежилым зданием по адресу: Кемеровская область, г. Кемерово, просп. Советский, 32
 - Нежилое здание по адресу: Кемеровская область, г. Кемерово, просп. Советский, 32
 - :7965 Кадастровые номера, границы земельных участков, сведения о которых содержатся в Едином государственном реестре недвижимости
 - 42:24:0101049 Кадастровый номер кадастрового квартала
- Элементы благоустройства в границах прилегающей территории
- Пешеходный тротуар (покрытие - брусчатка)
 - Проезд (покрытие - асфальтобетон)
 - Пешеходный тротуар (покрытие - асфальтобетон)

КАТАЛОГ КООРДИНАТ

Площадь прилегающей территории - 2142 кв. м			
Обозначение характерных точек границы	Длина линии (м)	Координаты	
		X	Y
1	70,06 (от т. 1 до т. 2)	624407.19	1338605.52
2	66,41 (от т. 2 до т. 3)	624381.33	1338670.64
3	77,14 (от т. 3 до т. 4)	624443.07	1338695.09
4	4,58 (от т. 4 до т. 5)	624468.18	1338622.15
5	5,00 (от т. 5 до т. 6)	624471.01	1338625.75
6	12,18 (от т. 6 до т. 7)	624471.06	1338630.75
7	2,69 (от т. 7 до т. 8)	624467.02	1338642.24
8	7,94 (от т. 8 до т. 9)	624466.04	1338644.76
9	30,16 (от т. 9 до т. 10)	624463.57	1338652.31
10	17,26 (от т. 10 до т. 11)	624454.17	1338680.97
11	11,56 (от т. 11 до т. 12)	624447.95	1338697.07
12	10,38 (от т. 12 до т. 13)	624443.79	1338707.85
13	68,37 (от т. 13 до т. 14)	624434.16	1338703.99
14	2,19 (от т. 14 до т. 15)	624370.31	1338679.54
15	2,34 (от т. 15 до т. 16)	624368.41	1338678.45
16	2,27 (от т. 16 до т. 17)	624366.97	1338676.61
17	2,41 (от т. 17 до т. 18)	624366.24	1338674.46
18	6,86 (от т. 18 до т. 19)	624366.14	1338672.05
19	11,94 (от т. 19 до т. 20)	624368.52	1338665.61
20	15,70 (от т. 20 до т. 21)	624373.04	1338654.56
21	9,92 (от т. 21 до т. 22)	624381.68	1338641.44
22	5,62 (от т. 22 до т. 23)	624385.32	1338632.22
23	11,85 (от т. 23 до т. 24)	624390.52	1338634.35
24	3,54 (от т. 24 до т. 25)	624394.95	1338623.35
25	18,54 (от т. 25 до т. 26)	624389.59	1338621.37
26	5,65 (от т. 26 до т. 27)	624396.38	1338604.13
27	2,58 (от т. 27 до т. 28)	624401.68	1338606.11
28	4,93 (от т. 28 до т. 1)	624402.60	1338603.70
1	70,06 (от т. 1 до т. 2)	624407.19	1338605.52