



СИТУАЦИОННЫЙ ПЛАН

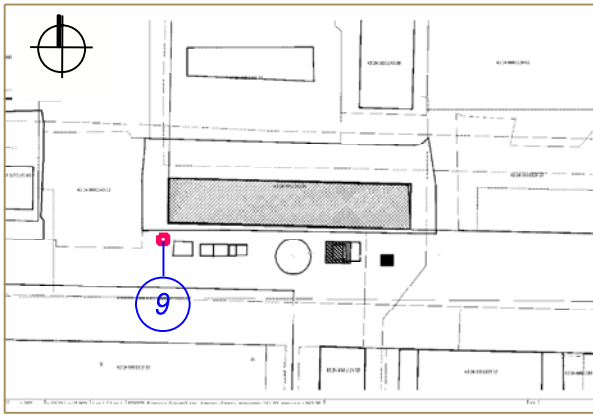

9

Тип НТО- киоск
 Вид торговли - розничная
 Специализация торговли - продовольственный (мороженое)
 Площадь НТО - 8 кв. м,
 Площадь земельного участка - 8 кв. м
 Период размещения нестационарного торгового объекта - постоянный

СХЕМА РАЗМЕЩЕНИЯ НЕСТАЦИОНАРНОГО ТРГОВОГО ОБЪЕКТА, ГРАФИЧЕСКОЕ ИЗОБРАЖЕНИЕ М 1:500

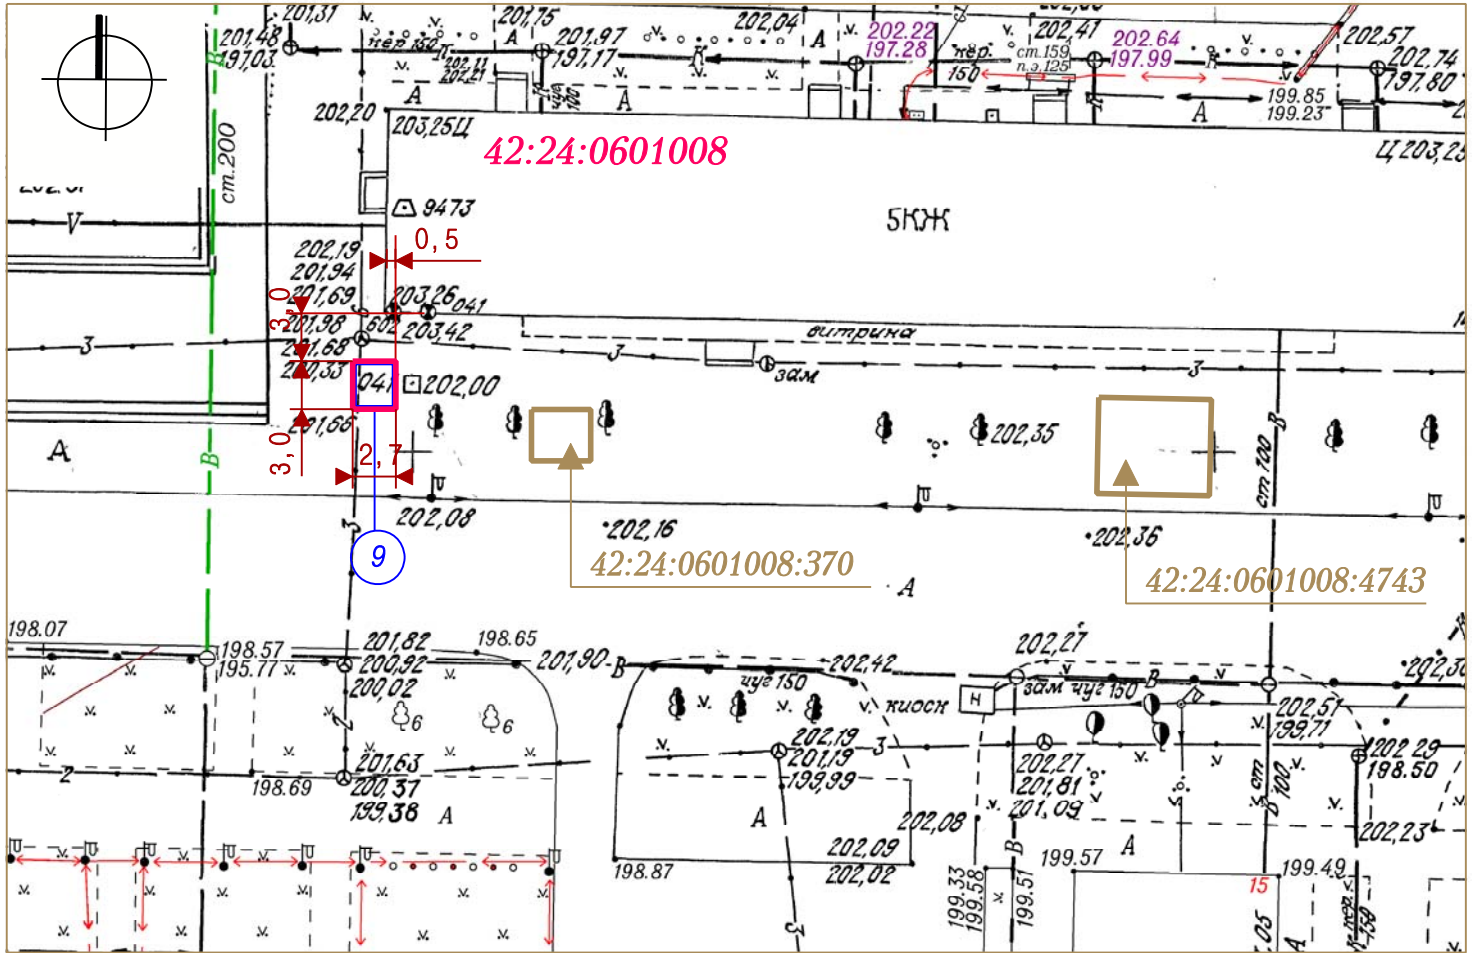

Система координат МСК-42

УСЛОВНЫЕ ОБОЗНАЧЕНИЯ



Граница земельного участка с адресным ориентиром: Кемеровская область, г. Кемерово, ул. Новогодняя, южнее дома № 14



Нестационарный торговый объект



:370

Кадастровый номер, границы земельного участка, сведения о котором содержатся в Едином государственном реестре недвижимости

42:24:0601008

Кадастровый номер кадастрового квартала

9

Порядковый номер строки текстового раздела схемы