



СИТУАЦИОННЫЙ ПЛАН

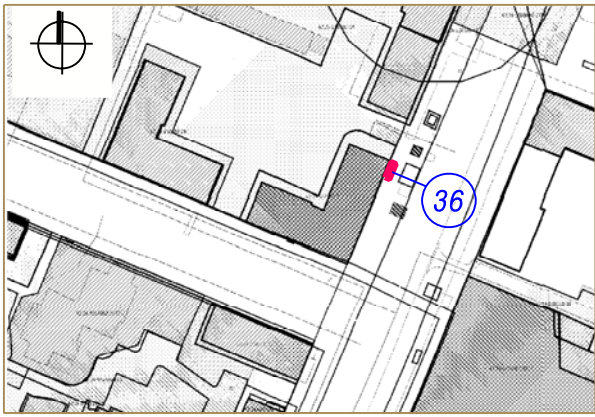

- 36 Тип НТО- летнее кафе
- Вид торговли - розничная
- Специализация торговли - продовольственный
- Площадь НТО - 21 кв. м,
- Площадь земельного участка - 21 кв. м
- Период размещения нестационарного торгового объекта - 01.05 - 27.10

СХЕМА РАЗМЕЩЕНИЯ НЕСТАЦИОНАРНОГО ТОРГОВОГО ОБЪЕКТА, ГРАФИЧЕСКОЕ ИЗОБРАЖЕНИЕ М 1:500

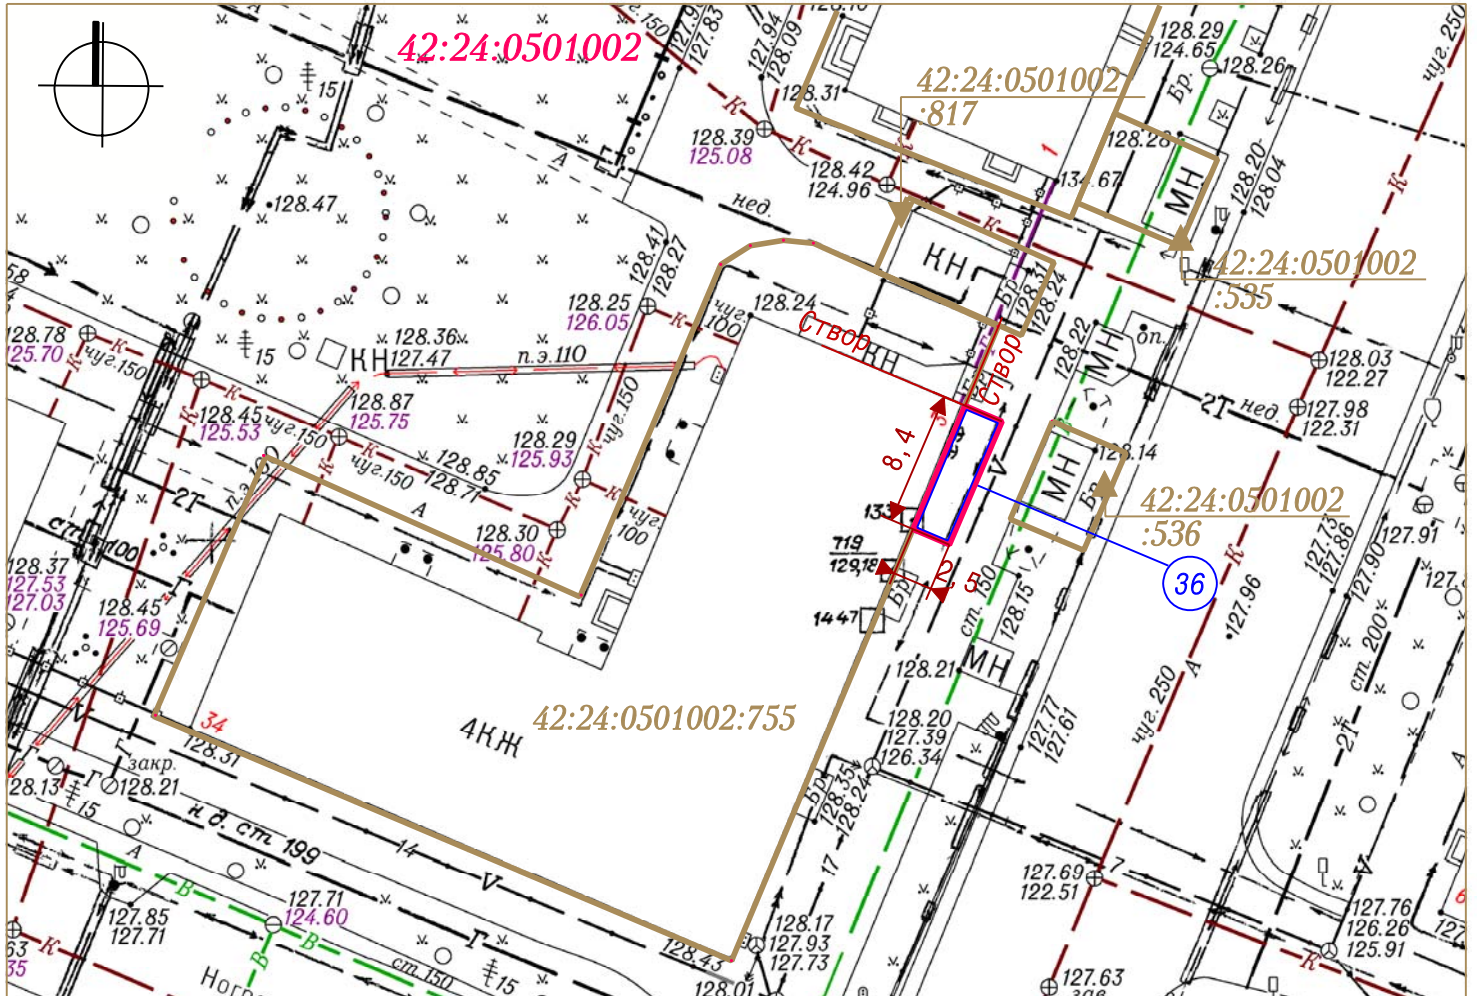

Система координат МСК-42

УСЛОВНЫЕ ОБОЗНАЧЕНИЯ

- Граница земельного участка с адресным ориентиром: Кемеровская область, г. Кемерово, ул. Ноградская, 34 (ресторан "ДОМО")
- Нестационарный торговый объект
- :755 Кадастровый номер, границы земельного участка, сведения о котором содержатся в Едином государственном реестре недвижимости

42:24:0501002 Кадастровый номер кадастрового квартала

36 Порядковый номер строки текстового раздела схемы