



СИТУАЦИОННЫЙ ПЛАН

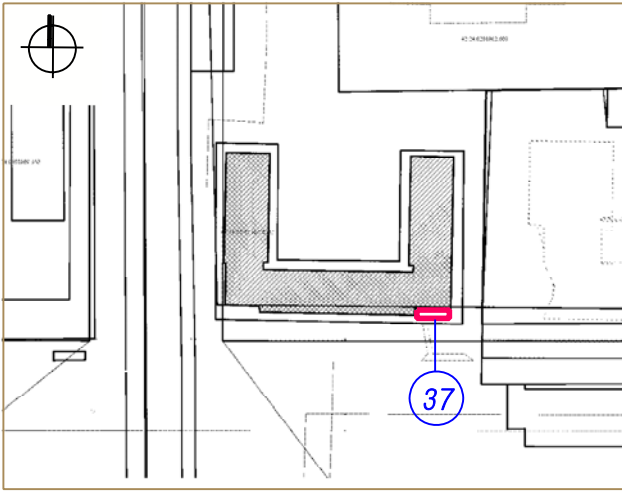

- 37 Тип НТО- летнее кафе
- Вид торговли - розничная
- Специализация торговли - продовольственный
- Площадь НТО - 40 кв. м,
- Площадь земельного участка - 40 кв. м,
- Период размещения нестационарного торгового объекта - 01.05 - 27.10

СХЕМА РАЗМЕЩЕНИЯ НЕСТАЦИОНАРНОГО ТОРГОВОГО ОБЪЕКТА, ГРАФИЧЕСКОЕ ИЗОБРАЖЕНИЕ М 1:500

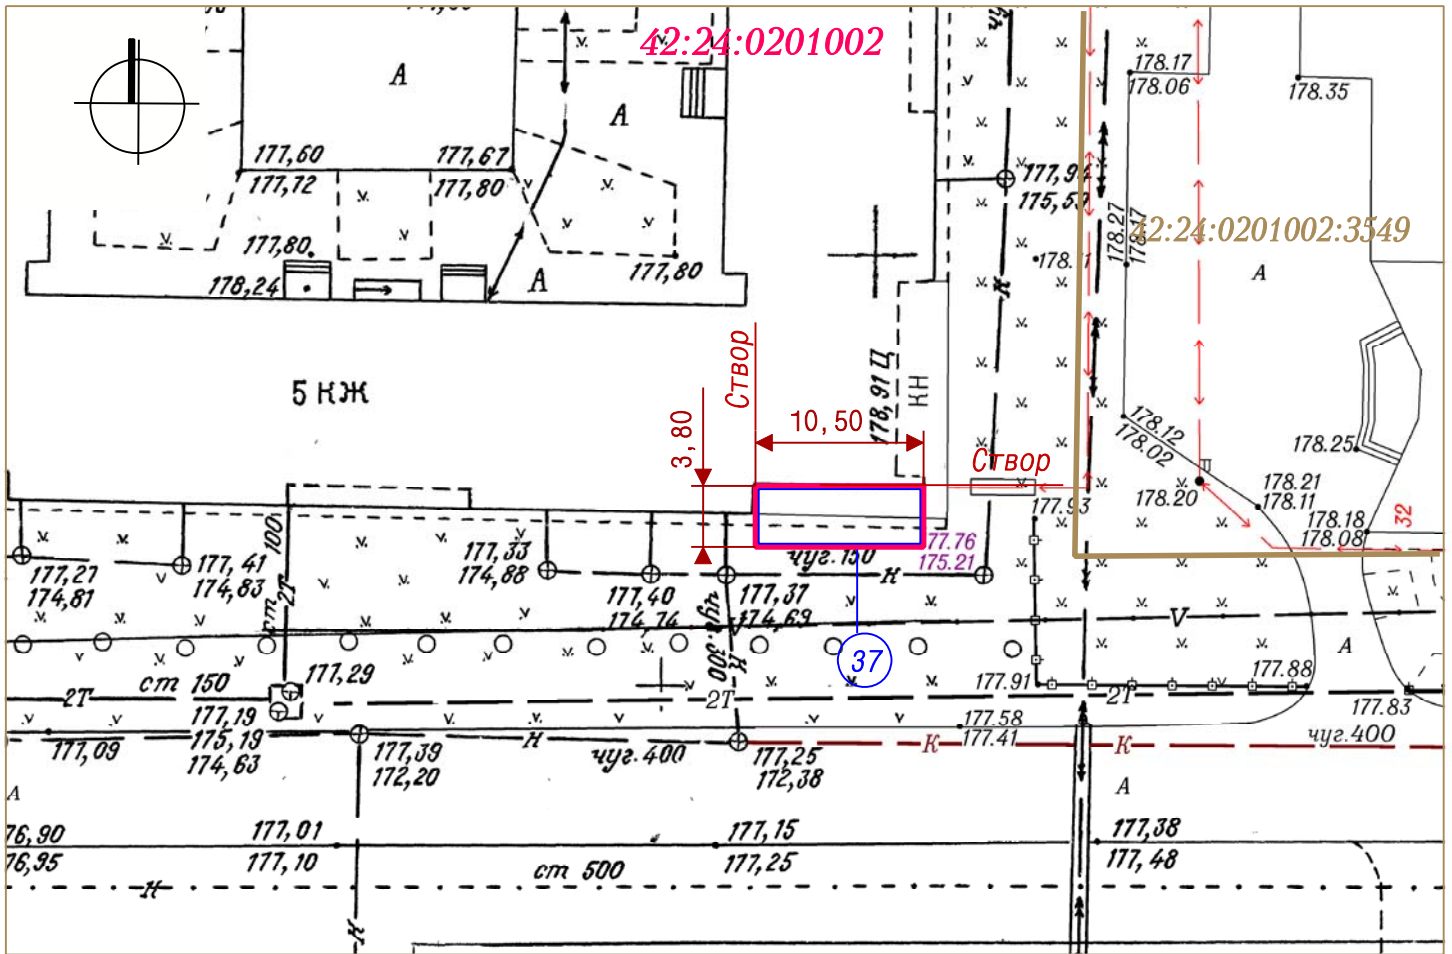

Система координат МСК-42

УСЛОВНЫЕ ОБОЗНАЧЕНИЯ

- Граница земельного участка с адресным ориентиром: Кемеровская область, г. Кемерово, ул. Тухачевского, 34 (Bamboo rolls)
- Нестационарный торговый объект
- :3549 Кадастровый номер, границы земельного участка, сведения о котором содержатся в Едином государственном реестре недвижимости

42:24:0201002 Кадастровый номер кадастрового квартала

37 Порядковый номер строки текстового раздела схемы