



СИТУАЦИОННЫЙ ПЛАН

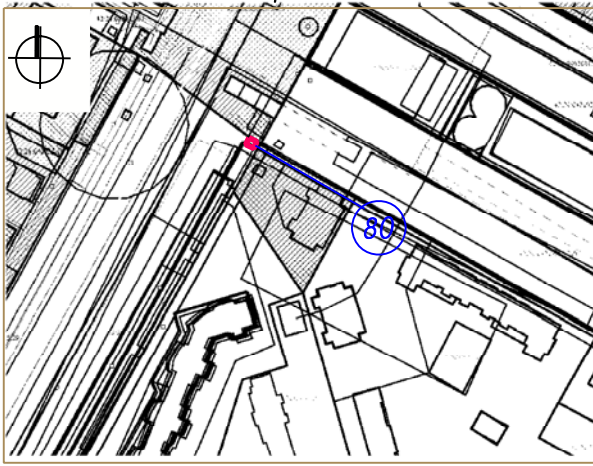

80

Тип НТО- прилавок
 Вид торговли - розничная
 Специализация торговли - продовольственный (овощи-фрукты)
 Площадь НТО - 6 кв. м,
 Площадь земельного участка - 6 кв. м
 Период размещения нестационарного торгового объекта - 01.05 - 30.09

СХЕМА РАЗМЕЩЕНИЯ НЕСТАЦИОНАРНОГО ТОРГОВОГО ОБЪЕКТА, ГРАФИЧЕСКОЕ ИЗОБРАЖЕНИЕ М 1:500

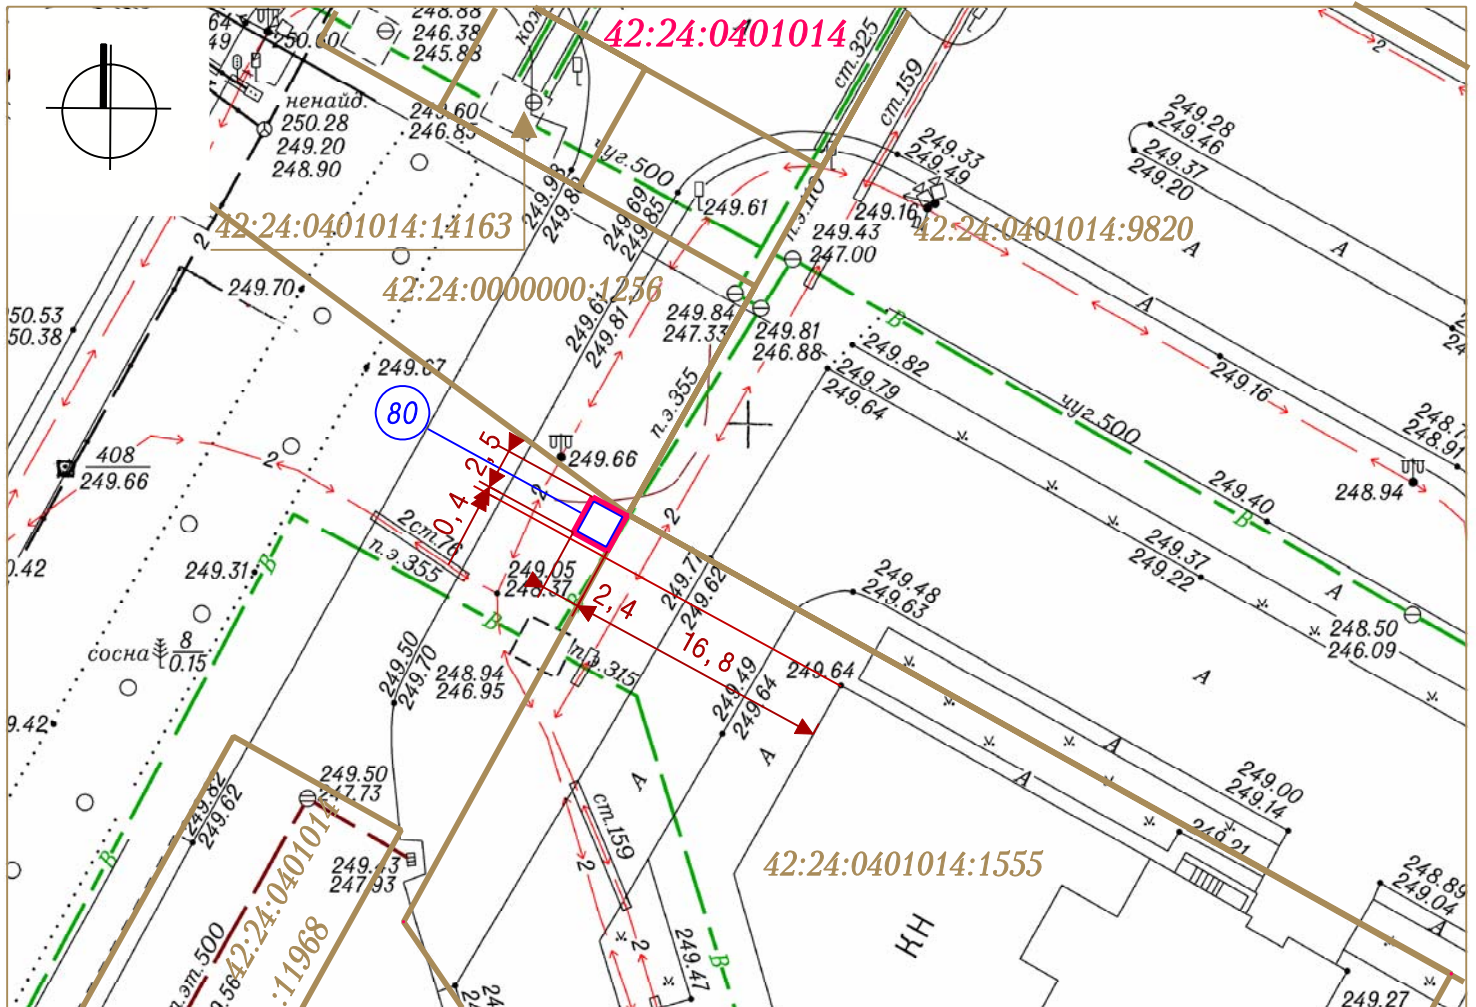

Система координат МСК-42

УСЛОВНЫЕ ОБОЗНАЧЕНИЯ



Граница земельного участка с адресным ориентиром: Кемеровская область, г. Кемерово, просп. Шахтеров, северо-западнее строения № 74



Нестационарный торговый объект



:1555

Кадастровый номер, границы земельного участка, сведения о котором содержатся в Едином государственном реестре недвижимости

42:24:0401014

Кадастровый номер кадастрового квартала

80

Порядковый номер строки текстового раздела схемы