


# СИТУАЦИОННЫЙ ПЛАН

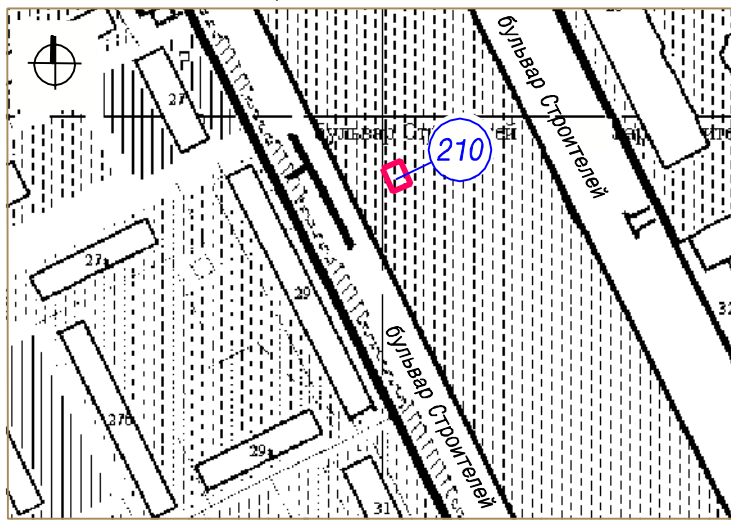

210 Тип НТО - павильон

Вид торговли - розничная


Специализация торговли - продовольственный (кофейня)

Площадь НТО-20 кв. м.

Площадь части земельного участка с кад. № 42:24:0201005:115 - 20 кв. м

Период размещения НТО - постоянный


## ГРАФИЧЕСКОЕ ИЗОБРАЖЕНИЕ М 1:500 (СХЕМА РАЗМЕЩЕНИЯ НЕСТАЦИОНАРНОГО ТОРГОВОГО ОБЪЕКТА)

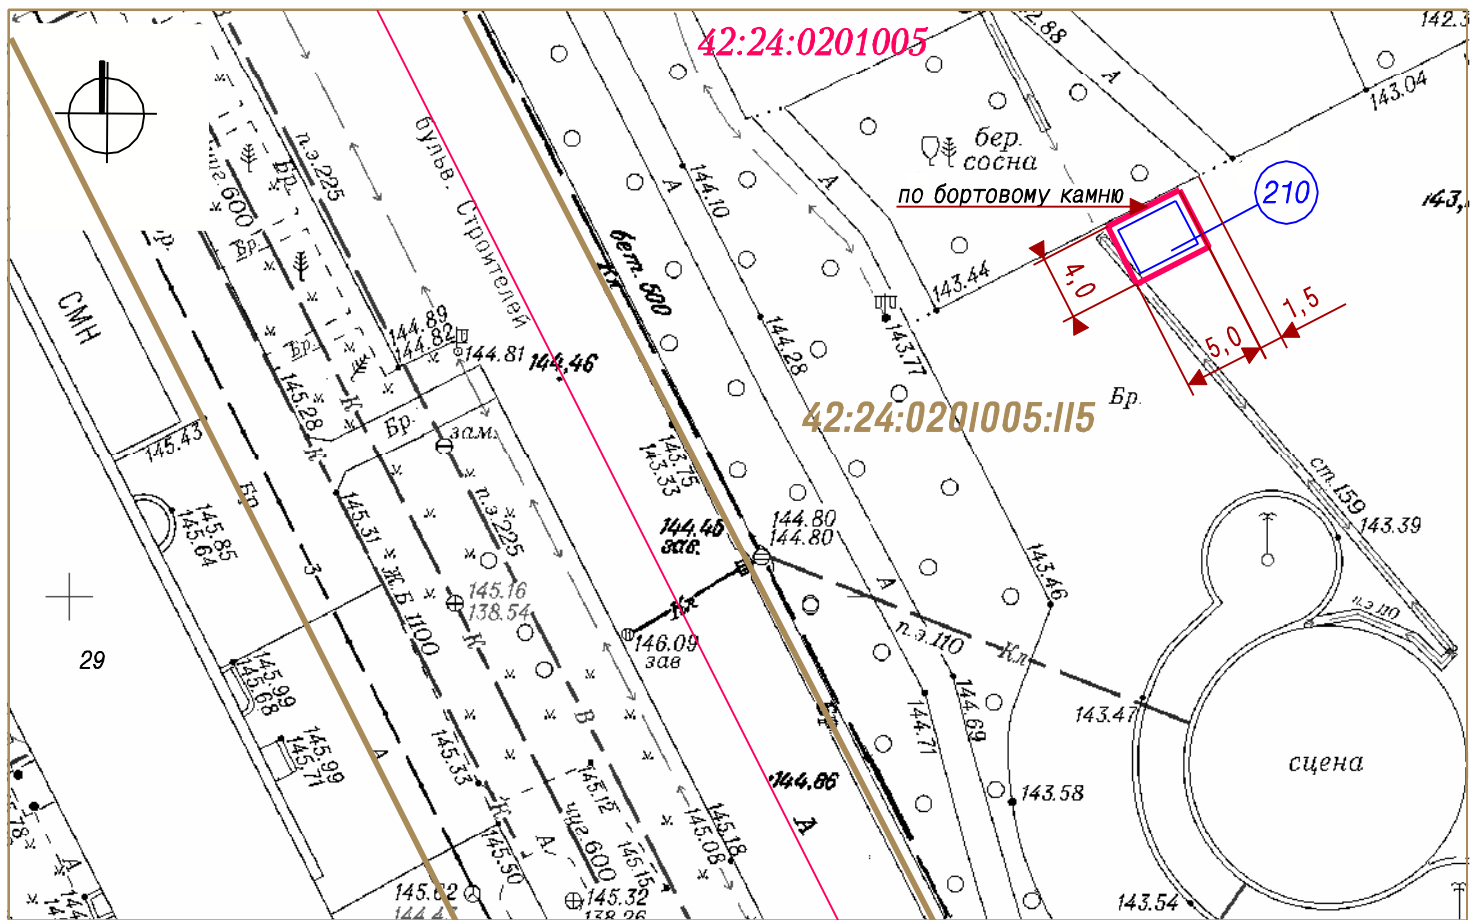


Система координат МСК-42

### УСЛОВНЫЕ ОБОЗНАЧЕНИЯ

 Нестационарный торговый объект (НТО)

 Граница части земельного участка кад. № 42:24:0201005:115 с адресным ориентиром: Кемеровская область, г. Кемерово, бульв. Строителей, (средняя часть) от просп. Ленина до просп. Химиков, напротив дома №29, необходимой для размещения НТО

 42:24:0401006 Кадастровый номер кадастрового квартала

 Граница кадастрового квартала

 210 Порядковый номер строки текстового раздела схемы