


СИТУАЦИОННЫЙ ПЛАН

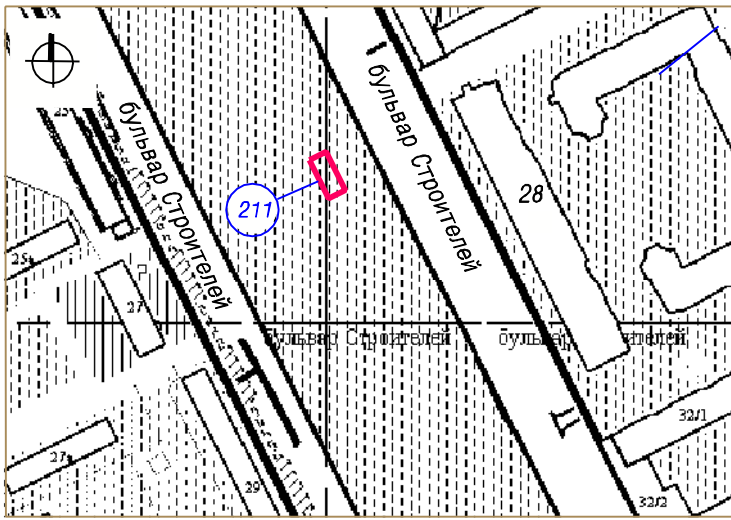

211 Тип НТО – павильон комплексного торгового обслуживания

Вид торговли – розничная


Специализация торговли – смешанный

Площадь НТО – 90 кв. м.

Площадь части земельного участка с кад. № 42:24:0201005:115 – 90 кв. м

Период размещения НТО – постоянный


ГРАФИЧЕСКОЕ ИЗОБРАЖЕНИЕ М 1:500 (СХЕМА РАЗМЕЩЕНИЯ НЕСТАЦИОНАРНОГО ТОРГОВОГО ОБЪЕКТА)

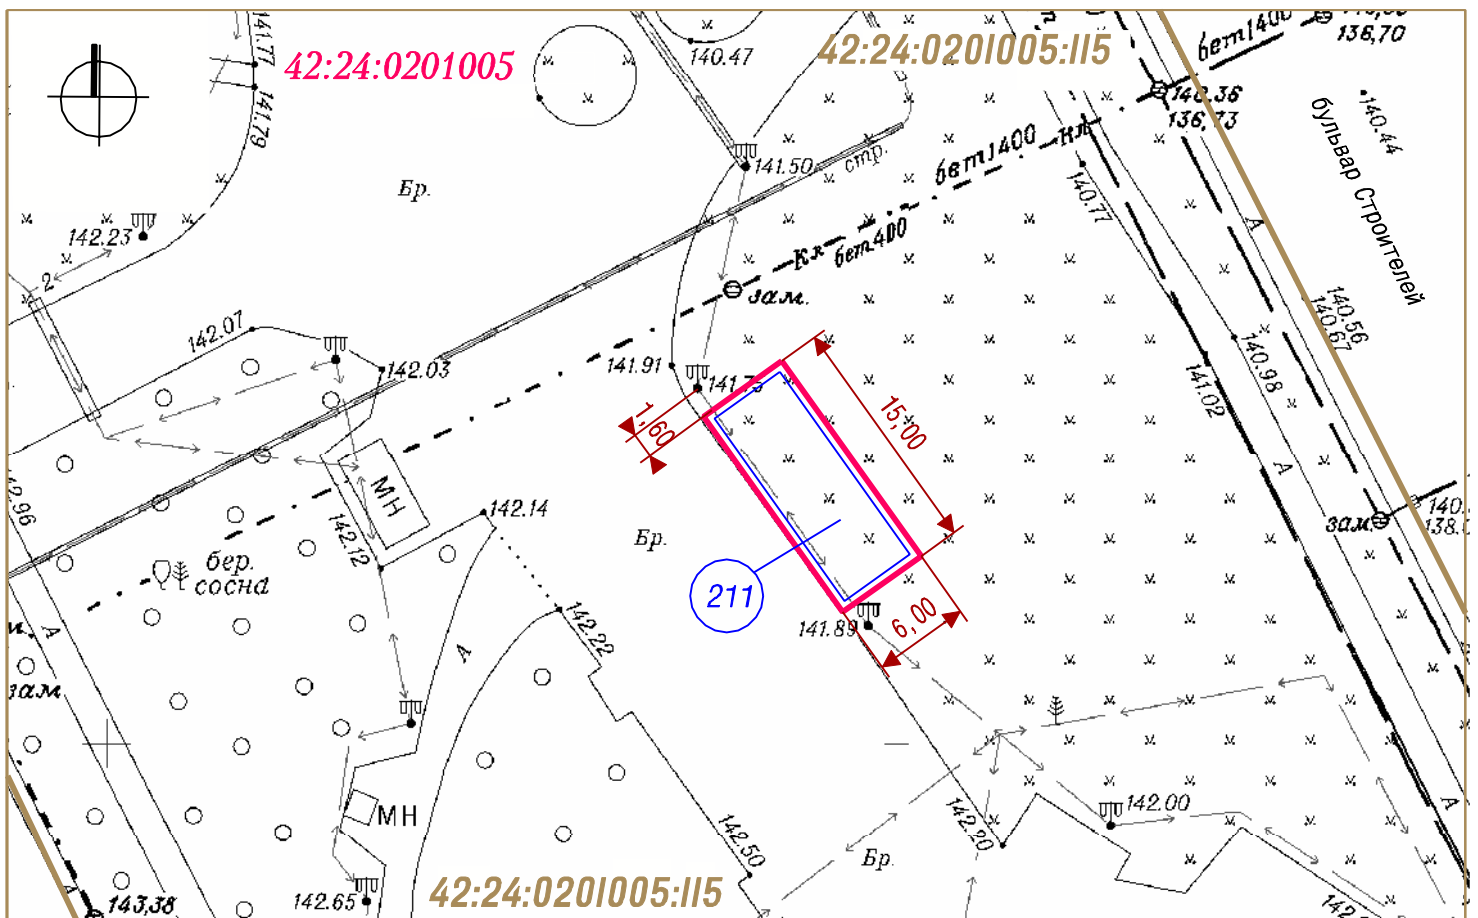

Система координат МСК-42

УСЛОВНЫЕ ОБОЗНАЧЕНИЯ

 Нестационарный торговый объект (НТО)

 Граница части земельного участка кад. № 42:24:0201005:115 с адресным ориентиром: Кемеровская область, г. Кемерово, бульв. Строителей, (средняя часть) от просп. Ленина до просп. Химиков, напротив дома №28, необходимой для размещения НТО

42:24:0201005 Кадастровый номер кадастрового квартала

211 Порядковый номер строки текстового раздела схемы