



СИТУАЦИОННЫЙ ПЛАН

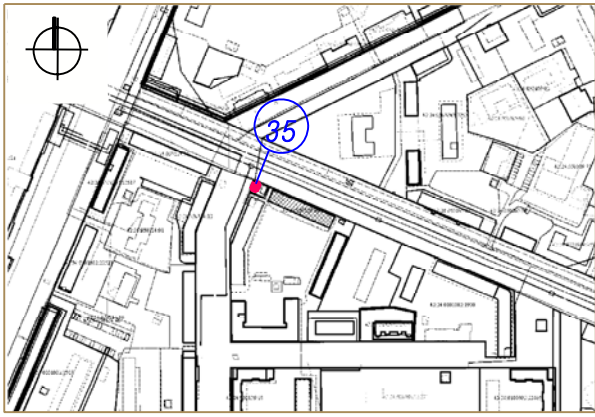

- 35 Тип НТО – киоск
- Адресный ориентир – Кемеровская область, г. Кемерово, ул. Красноармейская, западнее дома № 95
- Вид торговли – розничная
- Специализация торговли – непродовольственный (пресса)
- Площадь НТО – 10 кв. м; площадь земельного участка – 20 кв. м
- Период размещения нестационарного торгового объекта – постоянный

СХЕМА РАЗМЕЩЕНИЯ НЕСТАЦИОНАРНОГО ТОРГОВОГО ОБЪЕКТА, ГРАФИЧЕСКОЕ ИЗОБРАЖЕНИЕ М 1:500

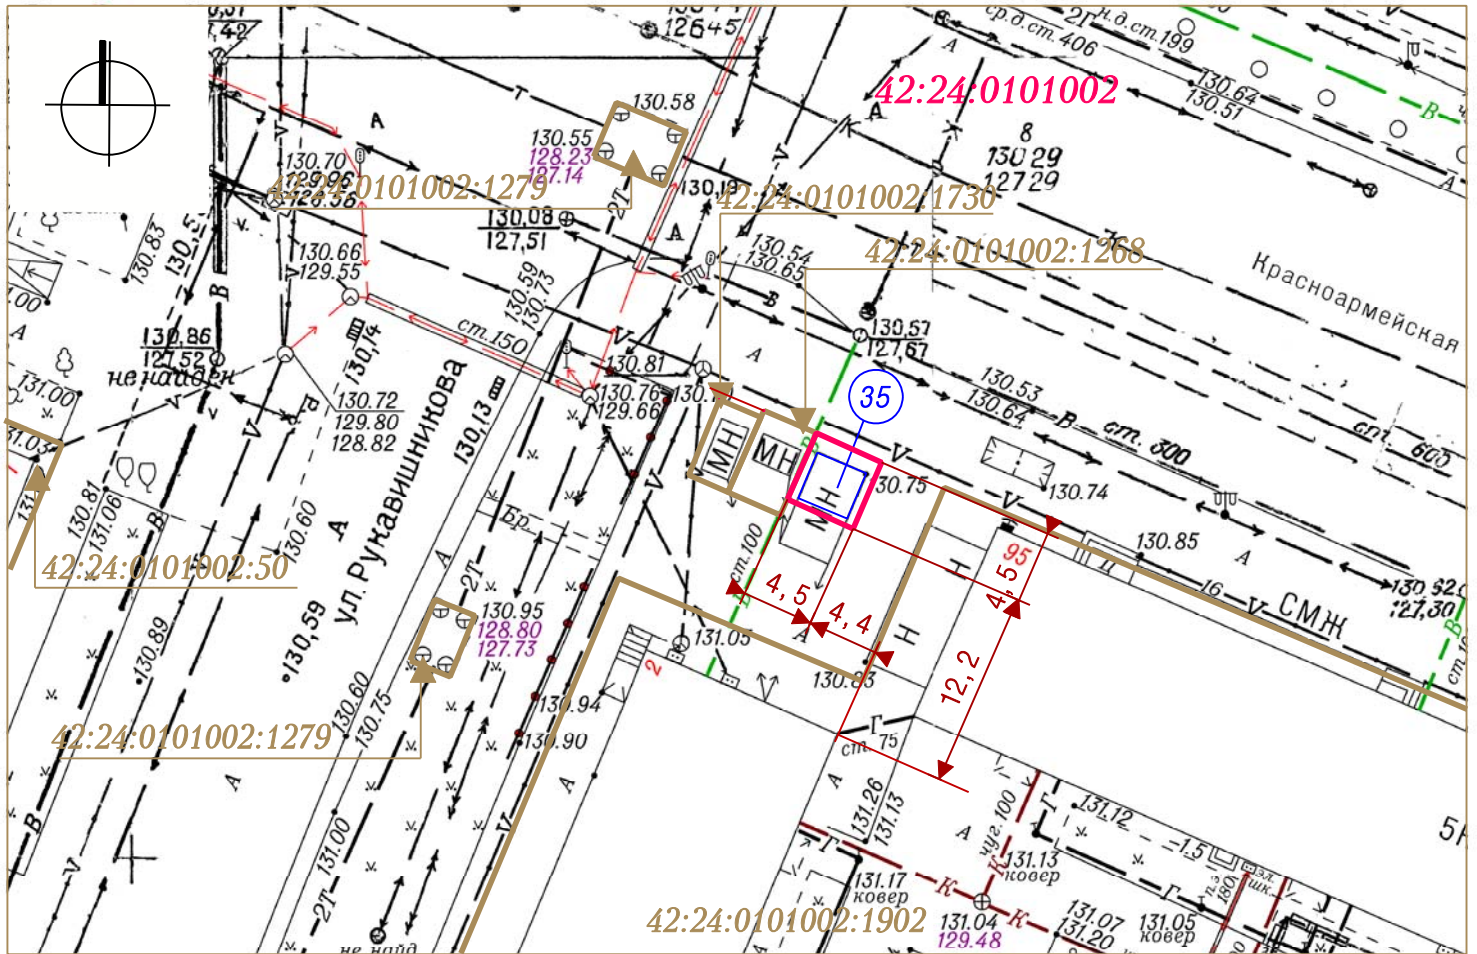

Система координат МСК-42

УСЛОВНЫЕ ОБОЗНАЧЕНИЯ

- Границы земельных участков
- Нестационарные торговые объекты
- :1279 Кадастровый номер, границы земельного участка, сведения о котором содержатся в Едином государственном реестре недвижимости
- 42:24:0101002 Кадастровый номер кадастрового квартала
- 35 Порядковый номер строки текстового раздела схемы

Заявитель: _____

М. П.

(подпись, расшифровка подписи)