


СИТУАЦИОННЫЙ ПЛАН

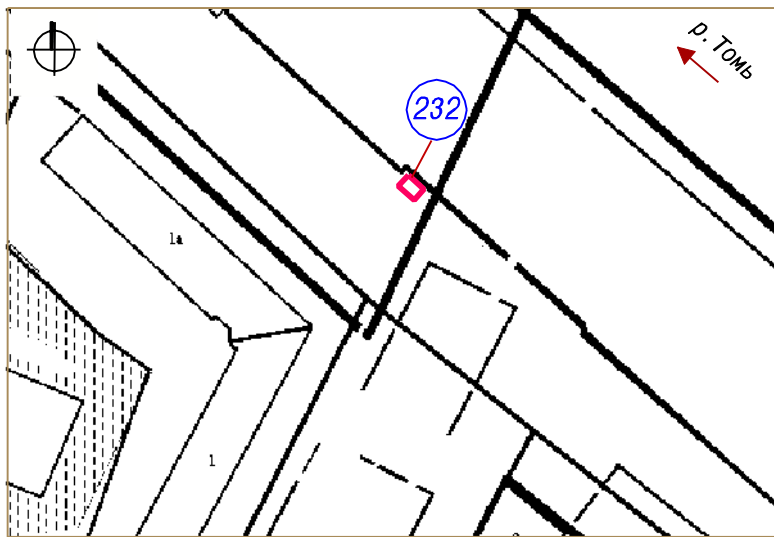

232 Тип НТО - вендинговый автомат

Вид торговли - розничная


Специализация торговли - непродовольственный (смотровой бинокль)

Площадь НТО - 2 кв. м.

Площадь земельного участка - 2 кв. м


Период размещения НТО - постоянный


ГРАФИЧЕСКОЕ ИЗОБРАЖЕНИЕ М 1:500 (СХЕМА РАЗМЕЩЕНИЯ НЕСТАЦИОНАРНОГО ТОРГОВОГО ОБЪЕКТА)

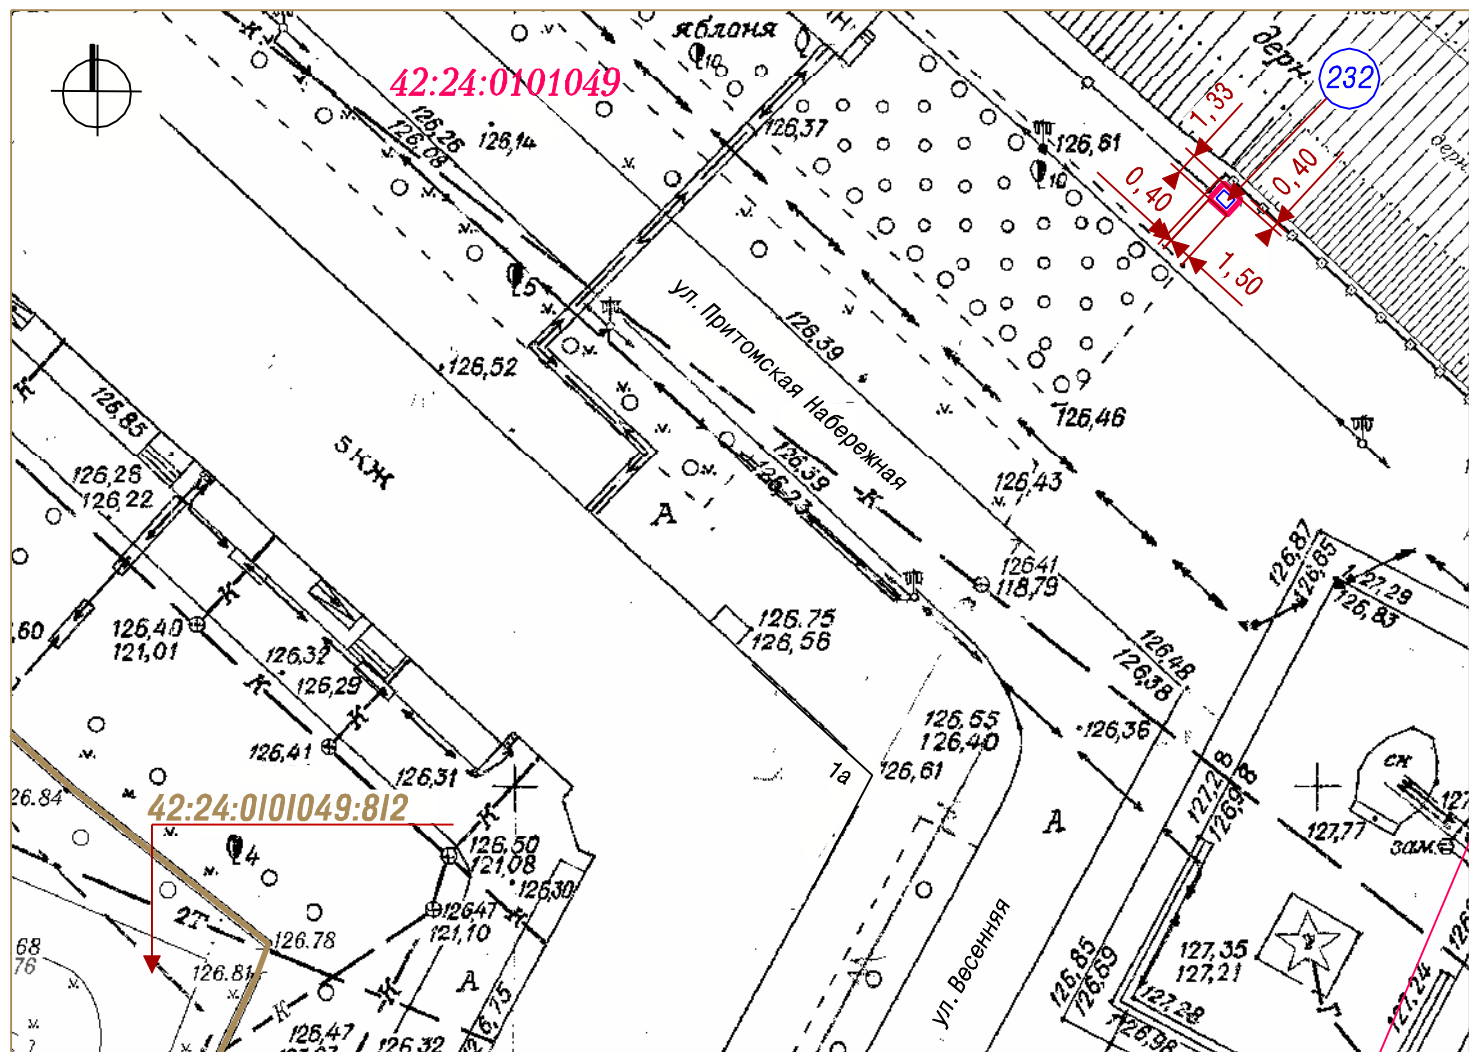


УСЛОВНЫЕ ОБОЗНАЧЕНИЯ

Система координат МСК-42

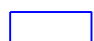 Нестационарный торговый объект (НТО)

 Граница земельного участка с адресным ориентиром: Кемеровская область, г. Кемерово, ул. Притомская Набережная, на 38м северо-восточнее дома №1а

 :812 Кадастровые номера, границы земельных участков, сведения о которых содержатся в Едином государственном реестре недвижимости

42:24:0101049 Кадастровый номер кадастрового квартала

 Граница кадастрового квартала

 232 Порядковый номер строки текстового раздела схемы