


СИТУАЦИОННЫЙ ПЛАН

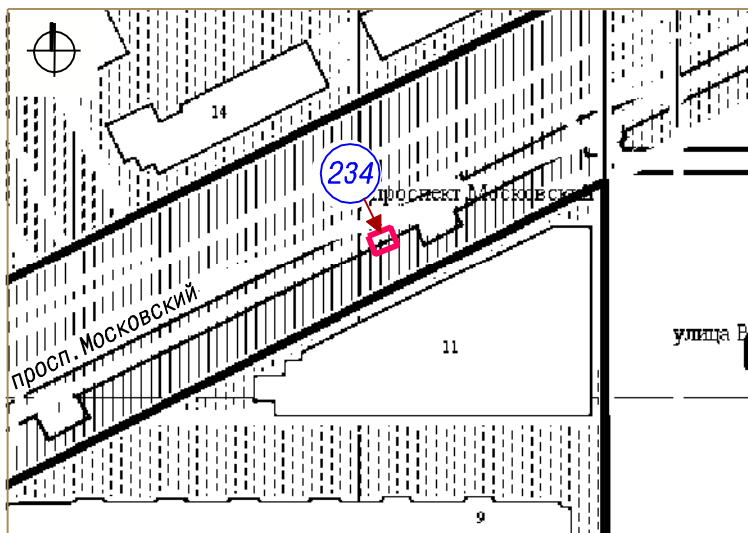

234 Тип НТО - киоск

Вид торговли - розничная


Специализация торговли-продовольственный (мороженое)

Площадь НТО- 8 кв. м.

Площадь земельного участка - 8 кв. м

Период размещения НТО - постоянный

ГРАФИЧЕСКОЕ ИЗОБРАЖЕНИЕ М 1:500 (СХЕМА РАЗМЕЩЕНИЯ НЕСТАЦИОНАРНОГО ТОРГОВОГО ОБЪЕКТА)

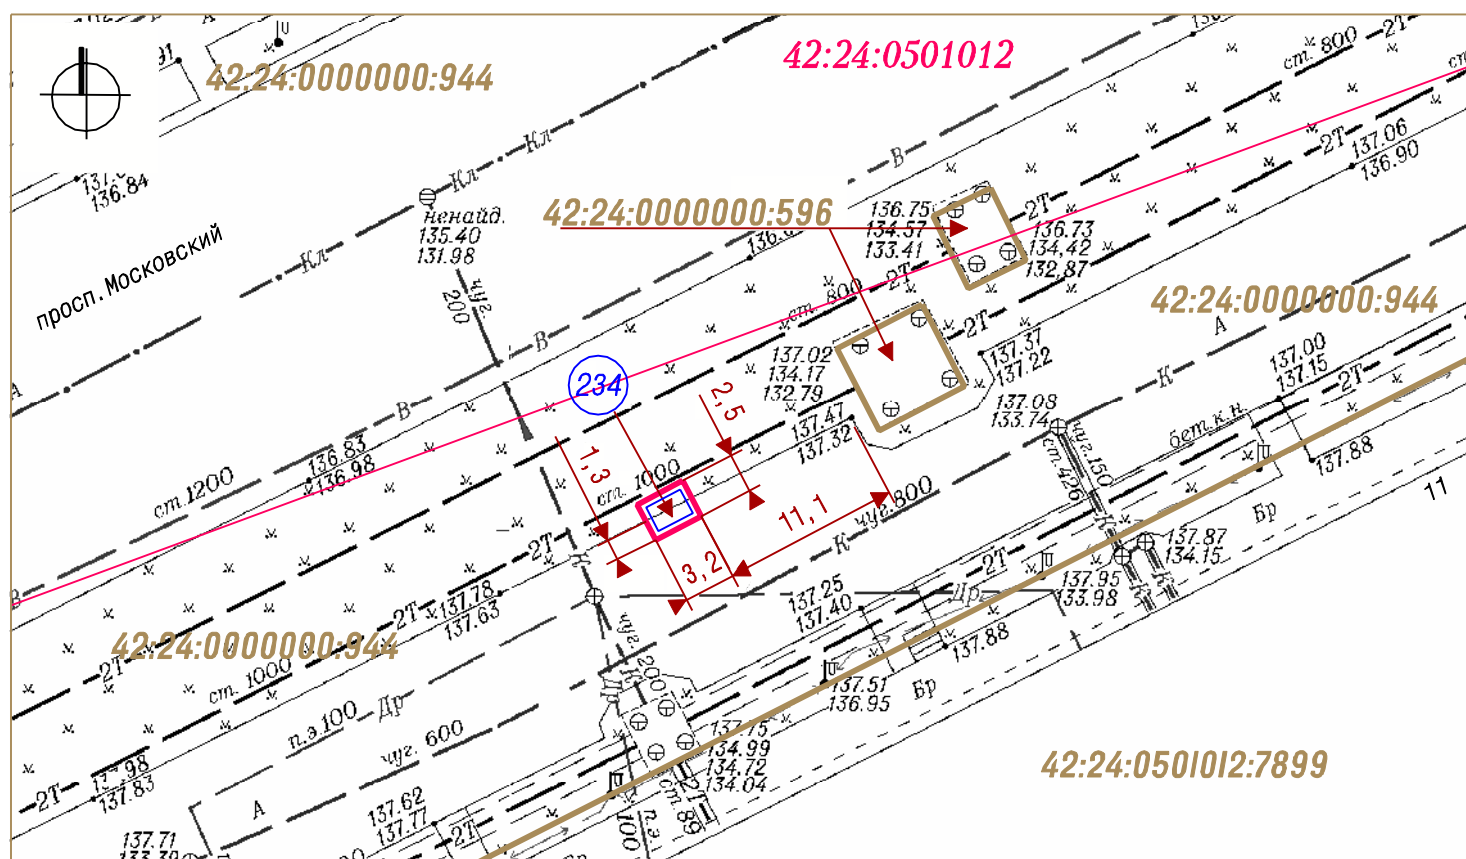

Система координат МСК-42

УСЛОВНЫЕ ОБОЗНАЧЕНИЯ

- Нестационарный торговый объект (НТО)
- Граница части земельного участка с кад. №42:24:0000000:944 с адресным ориентиром: Кемеровская область, г. Кемерово, просп. Московский, севернее строения №11
- :7899 Кадастровые номера, границы земельных участков, сведения о которых содержатся в Едином государственном реестре недвижимости
- 42:24:0501012 Кадастровый номер кадастрового квартала
- Граница кадастрового квартала
- 234 Порядковый номер строки текстового раздела схемы