


СИТУАЦИОННЫЙ ПЛАН

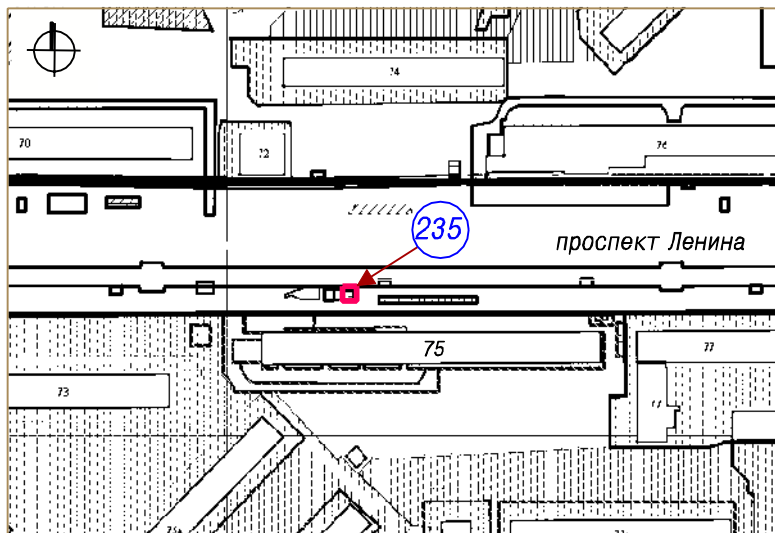

235 Тип НТО - киоск

Вид торговли - розничная


Специализация торговли-непродовольственные (пресса)

Площадь НТО- 8,25 кв. м.

Площадь земельного участка - 20 кв. м

Период размещения НТО - постоянный

ГРАФИЧЕСКОЕ ИЗОБРАЖЕНИЕ М 1:500 (СХЕМА РАЗМЕЩЕНИЯ НЕСТАЦИОНАРНОГО ТОРГОВОГО ОБЪЕКТА)

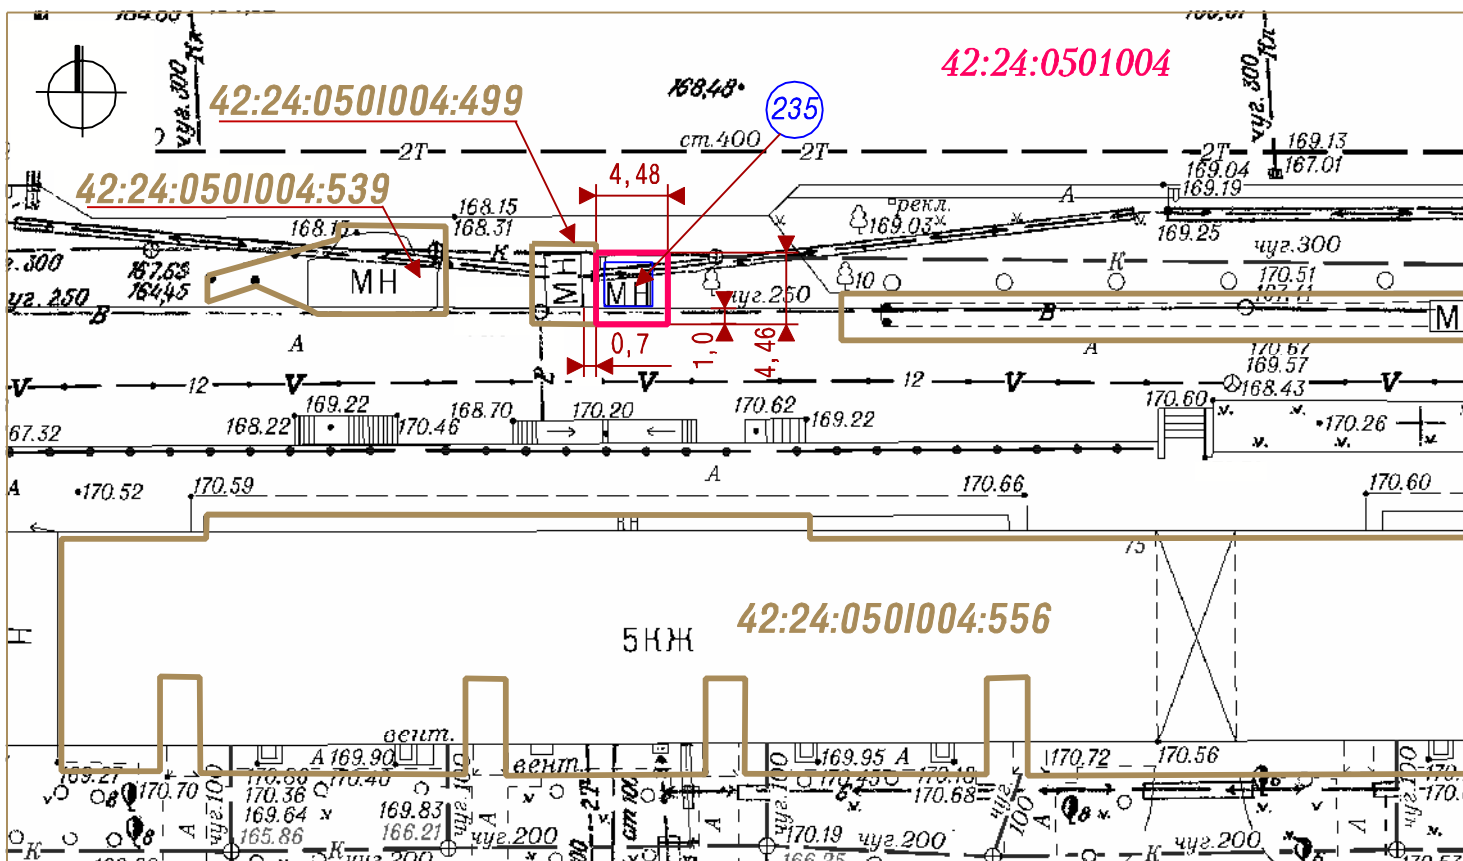

Система координат МСК-42

УСЛОВНЫЕ ОБОЗНАЧЕНИЯ

Нестационарный торговый объект (НТО)

Граница земельного участка с адресным ориентиром: Кемеровская область, г. Кемерово, просп. Ленина, севернее дома №75

Кадастровые номера, границы земельных участков, сведения о которых содержатся в Едином государственном реестре недвижимости

42:24:0501004 Кадастровый номер кадастрового квартала

235 Порядковый номер строки текстового раздела схемы