
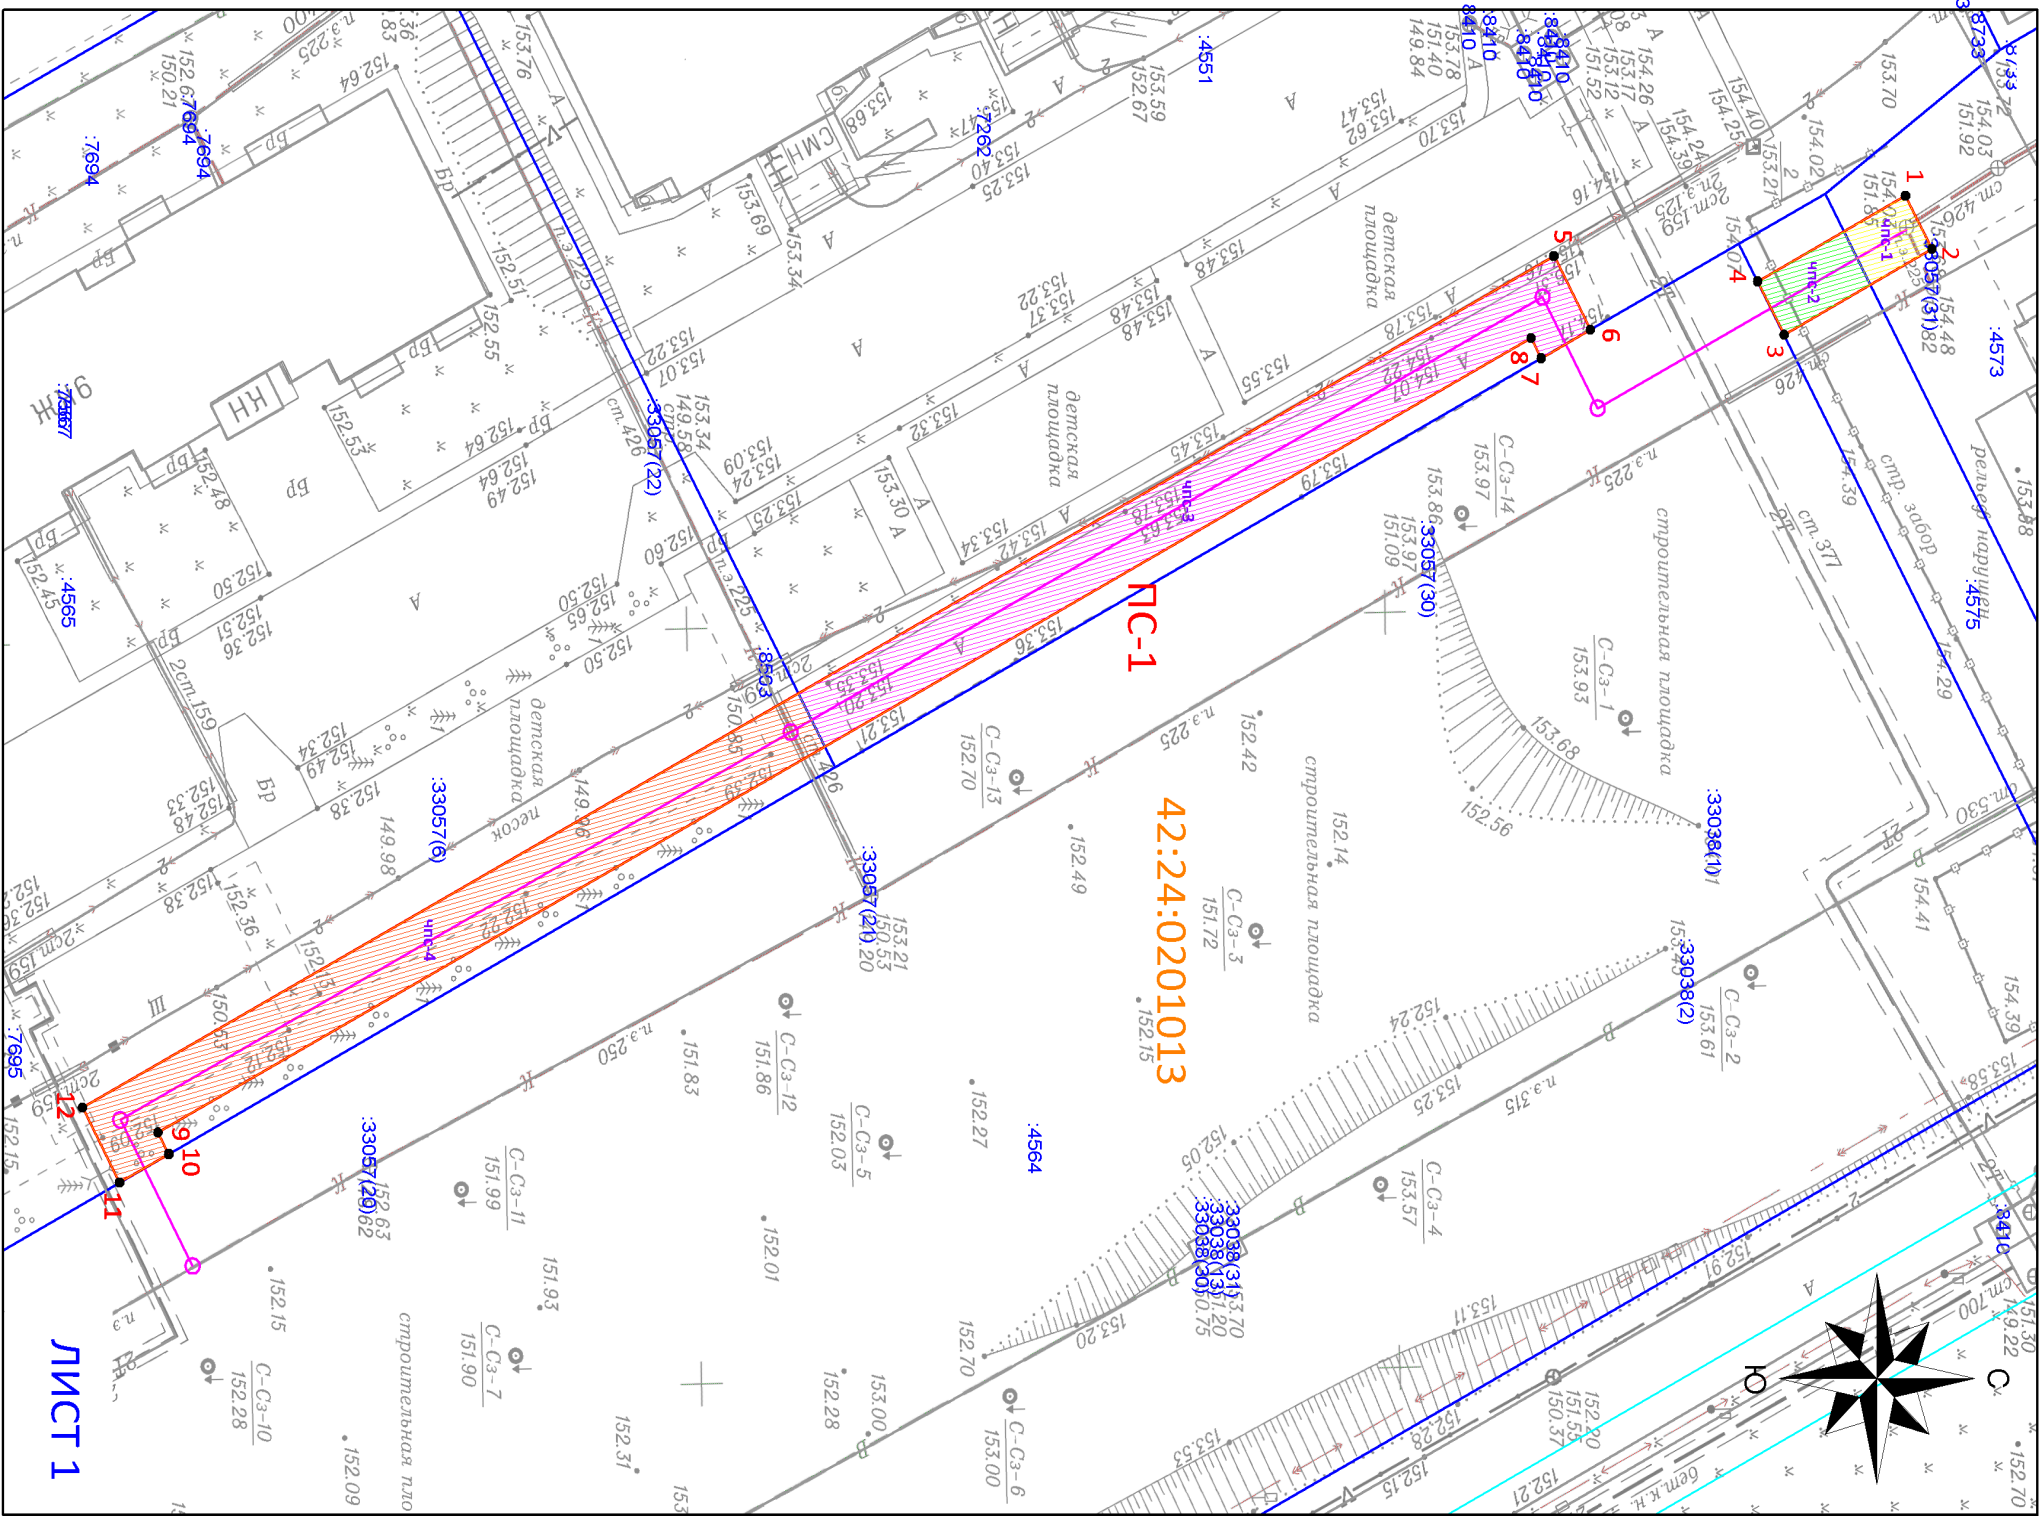


3
СХЕМА

расположения границ публичного сервитута от

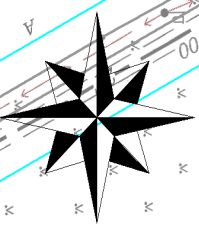

ПС-1

42:24:0201013

ЛИСТ 1