


просп. Притомский

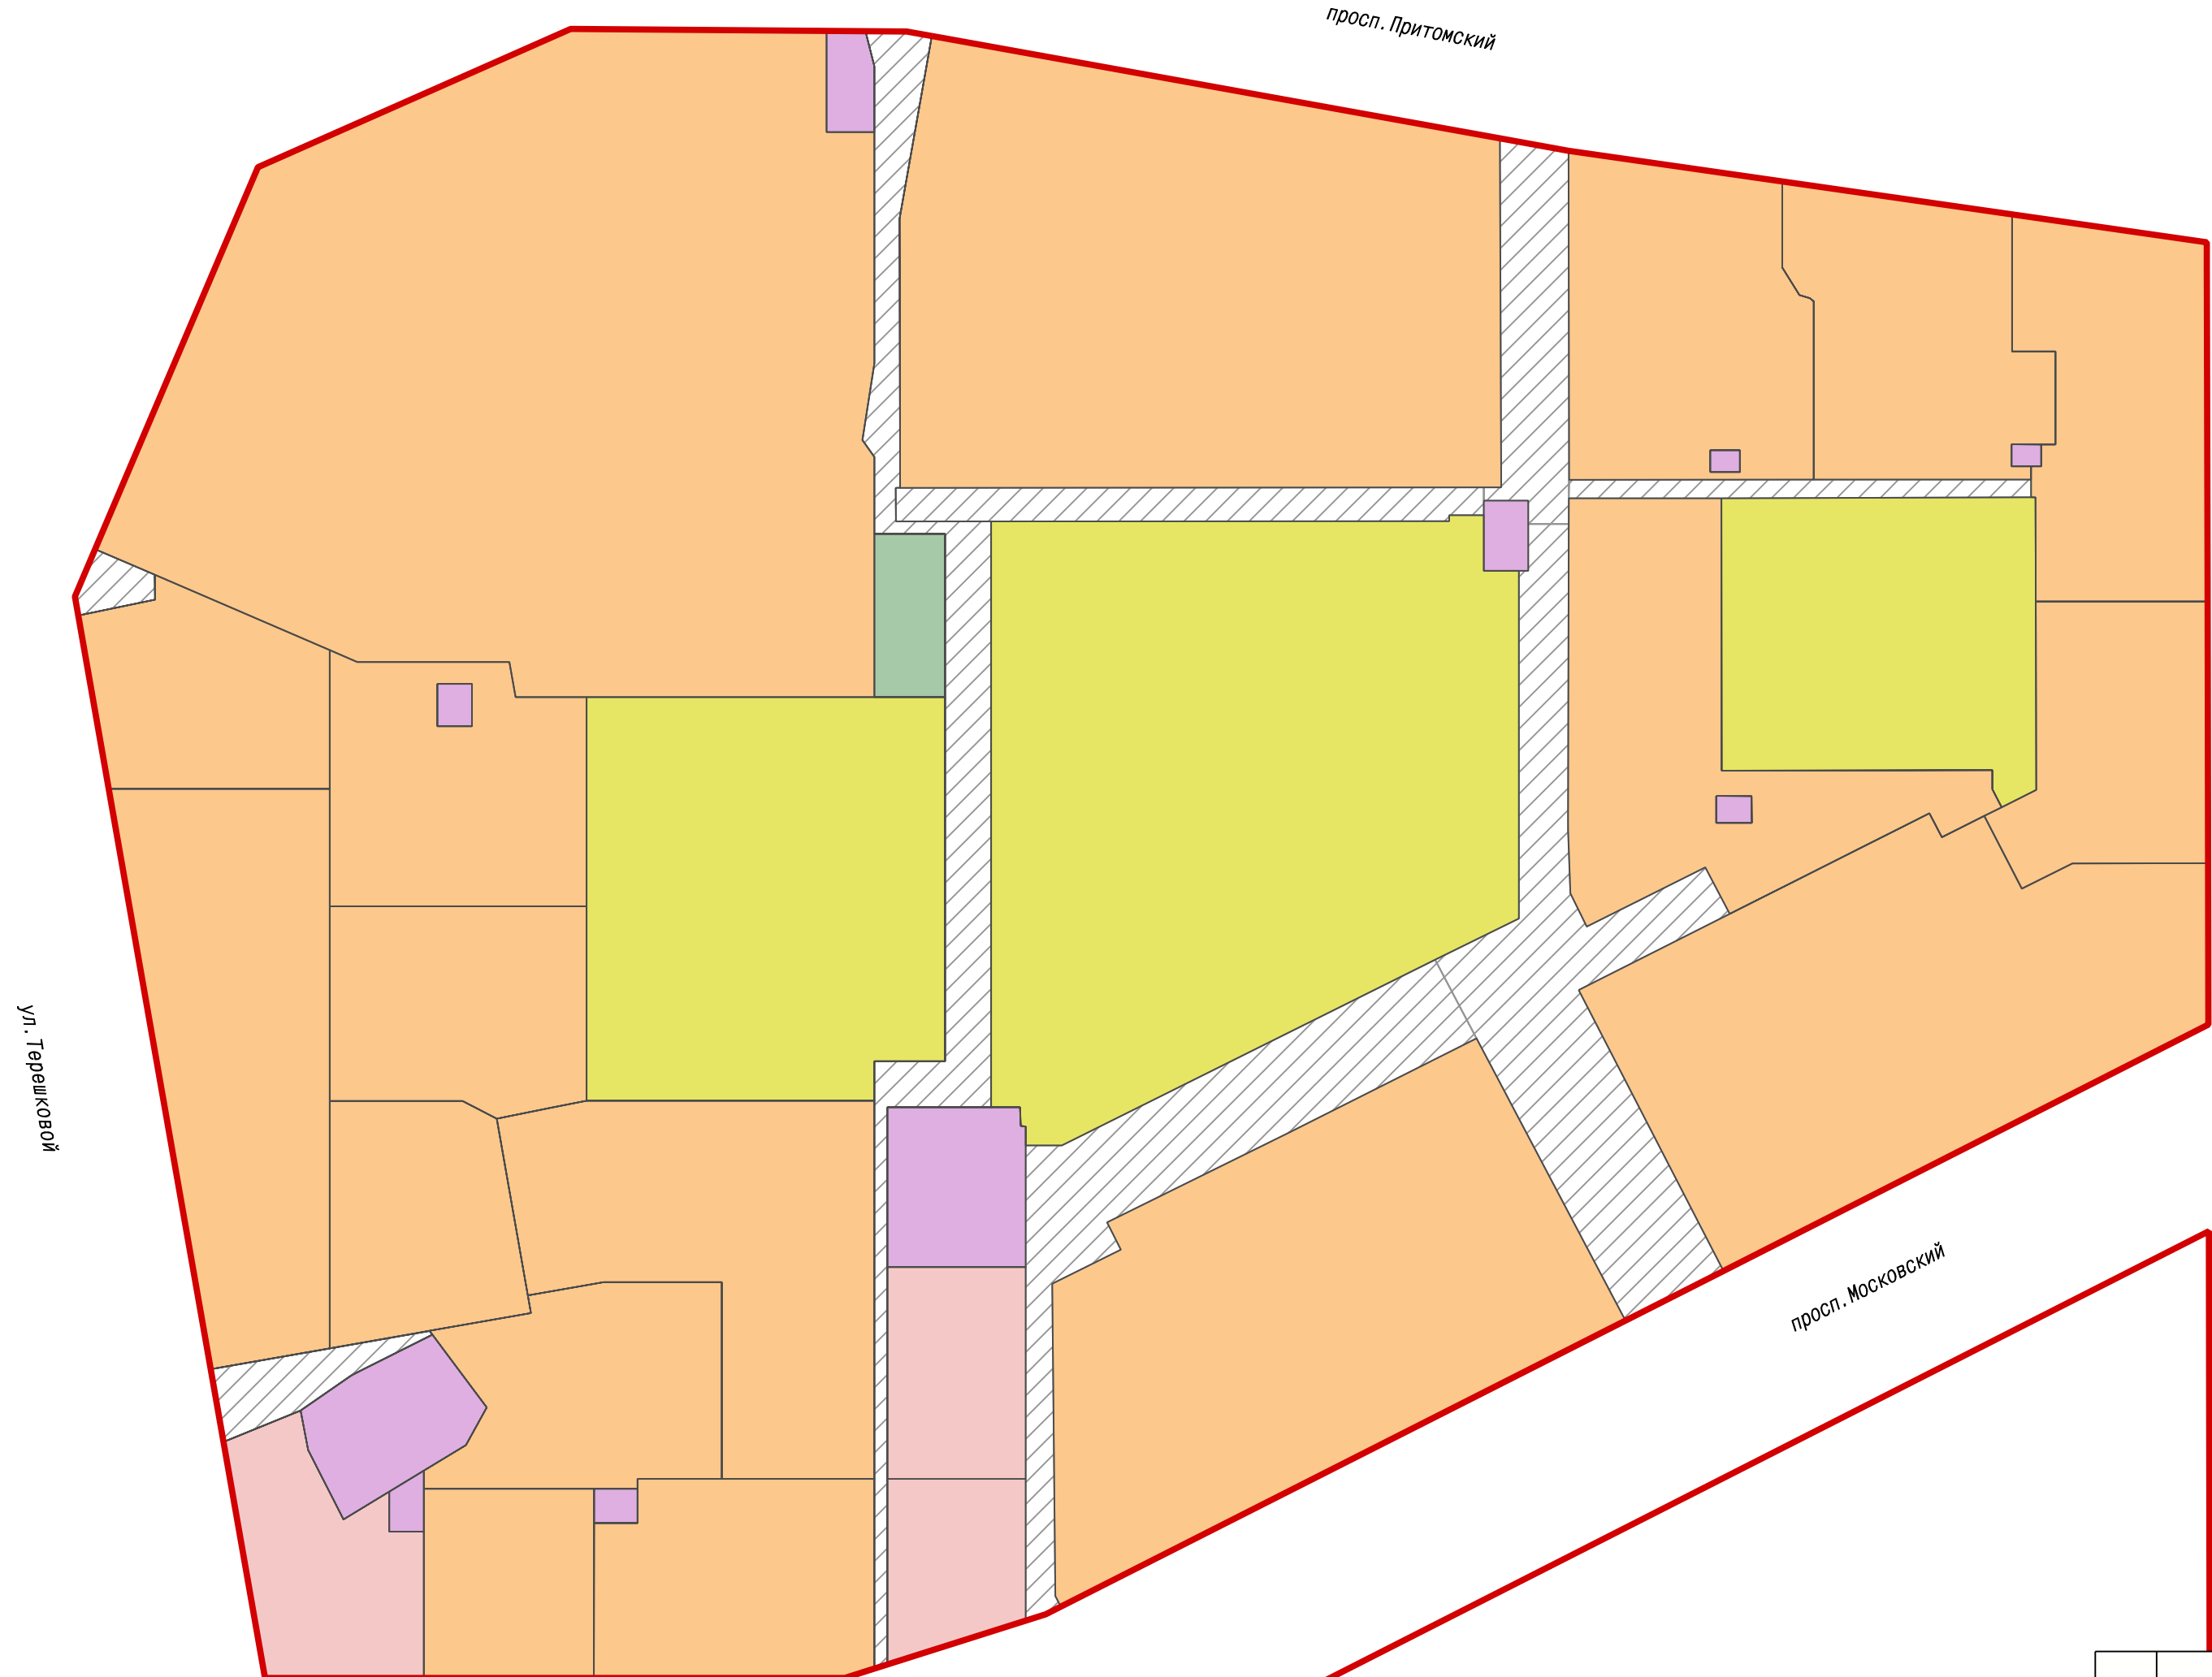

ул. Терешковой

просп. Притомский

просп. Притомский

ул. Волгоградская

просп. Московский

просп. Московский

ул. Волгоградская

просп. Московский

Условные обозначения

- Существующие красные линии
- Зона планируемого размещения многоквартирных жилых домов
- Зона планируемого размещения объектов учебно-образовательного назначения
- Зона планируемого размещения объектов общественно-делового назначения
- Зона планируемого размещения объектов коммунально-бытового назначения
- Зона планируемого размещения зеленых насаждений
- Зона планируемого размещения объектов инженерно-транспортной инфраструктуры

Изм.	Кол. уч.	Лист	И док.	Подпись	Дата
					2023
ГИП		Иванов			
Исполнил		Ветошкин			

Кемеровская область, г. Кемерово, Центральный район, микрорайон №15А					
Проект планировки территории (основная часть) (внесение изменений)			Стадия	Лист	Листов
				2	
Чертеж планировки территории М 1:2000			000 "А1"		