


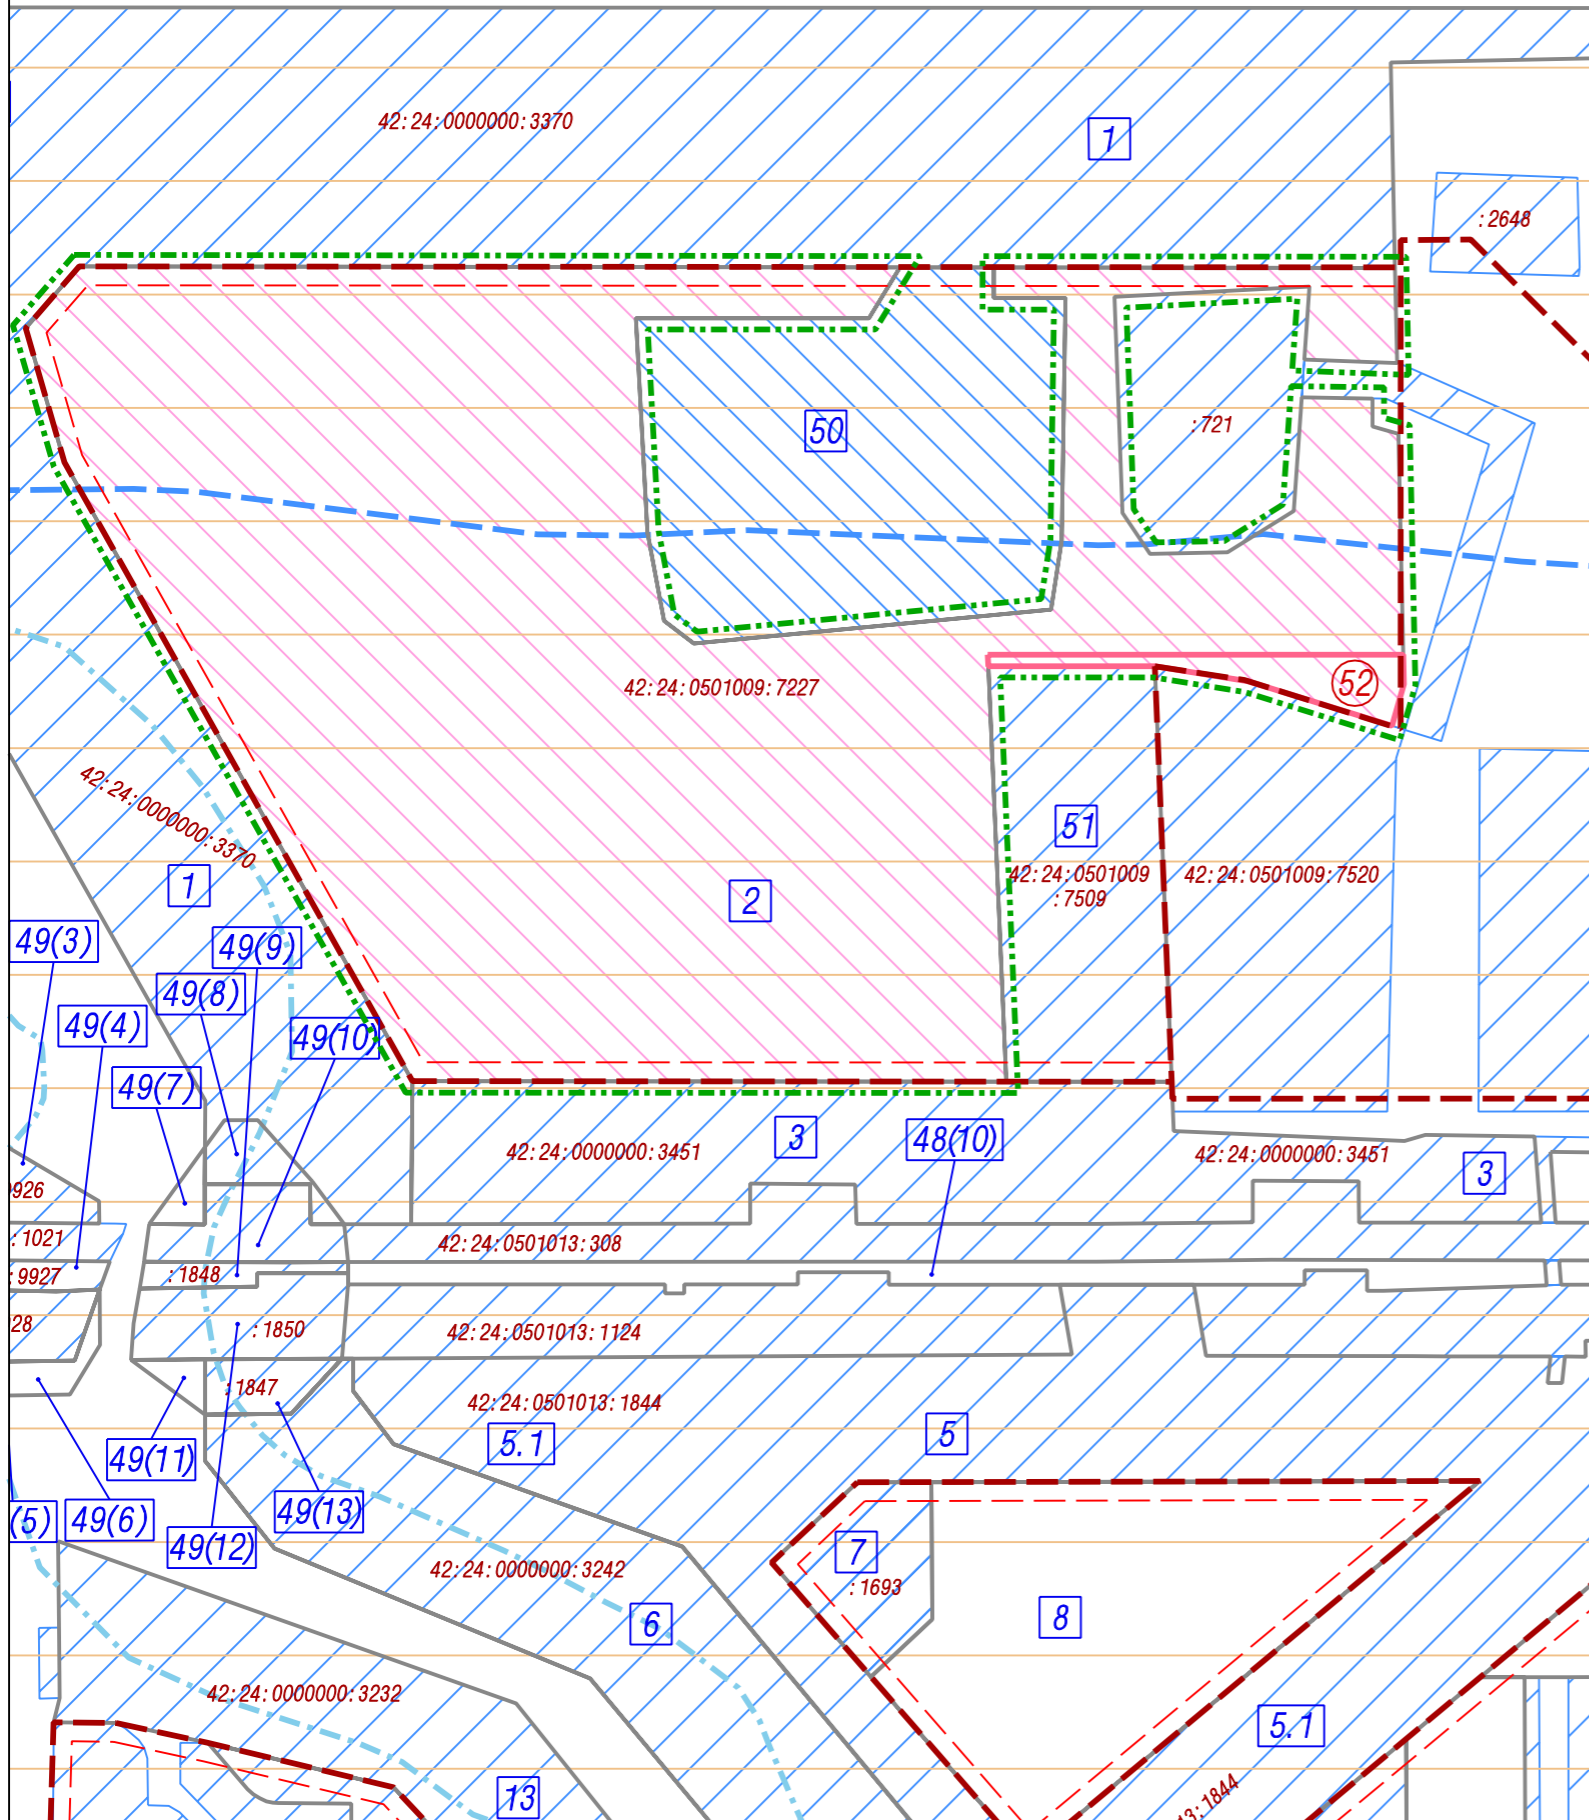

Условные обозначения

- Граница внесения изменений в проект межевания территории
- Существующие красные линии
- Линии отступа от красных линий в целях определения мест допустимого размещения зданий, строений, сооружений
- Земельные участки, сведения о которых содержатся в ЕГРН
- Границы изменяемых земельных участков, сведения о которых содержатся в ЕГРН
- Границы земельных участков, принятые в проекте межевания территории в границах: ул. Мичурина - просп. Советский - просп. Притомский - просп. Ленинградский - берег реки Томь в Центральном и Ленинском районах города Кемерово, утвержденном постановлением администрации гор. Кемерово от 11.06.2019 №1418 (в ред. постановлений администрации г. Кемерово от 24.06.2019 №1561, от 15.07.2019 №1809, от 04.10.2019 №2613, от 18.10.2019 №2755, от 30.12.2019 №3565, от 10.02.2020 №269, от 05.03.2020 №653, от 15.04.2020 №1096, от 02.07.2020 №1786, от 20.07.2020 №2026, от 26.10.2020 №3026, от 06.11.2020 №3197, от 30.12.2020 №3873, от 04.02.2021 №310, от 25.02.2021 №519, от 25.03.2021 №804)
- 51
- 52
- Границы зон с особыми условиями использования территорий - Водоохранная зона р. Томь в границах Кемеровского городского округа
- Границы зон с особыми условиями использования территорий - границы приаэродромной территории



Перечень образуемых земельных участков (внесение изменений)

В перечне земельных участков добавить пункт 52.

| № земельного участка на плане | Кадастровый номер земельного участка | Адрес (местоположение) земельного участка | Разрешенное использование земельного участка | Проектная площадь земельного участка, кв.м. |
|-------------------------------|--------------------------------------|---|--|---|
| 52 | | г. Кемерово, севернее просп. Притомский, 46 | государственное управление | 788 |

Примечания:
 1. Земельный участок №52 образован путем раздела с сохранением в измененных границах исходного земельного участка с кадастровым номером 42:24:0501009:7227.

| | | | | | | | | | |
|-----------------|----------|-----------|--------|---------|-------|---|--|---------------|--------|
| | | | | | | г. Кемерово, территория общегородского центра в границах ул. Мичурина - просп. Советский - просп. Притомский - просп. Ленинградский - берег р. Томь в Центральном и Ленинском районах | | | |
| Изм. | Кол. уч. | Лист | N док. | Подпись | Дата | Проект межевания территории. Основная часть. (внесение изменений) | Стадия | Лист | Листов |
| | | | | | 2021 | | | 1 | |
| И. о. директора | | Ганичева | | | | | Чертеж межевания территории Масштаб 1:2000 | МП "Центр ГЗ" | |
| Нач. отдела | | Копейкина | | | | | | | |
| Исполнил | | Ветошкин | | | 20.04 | | | | |