



ул. Марковцева

42:04:0349002:5172

42:04:0349002:5183

42:04:0349002:5185

просп. Ленинградский

:ЗУ1

:ЗУ1

42:00:000000:32897

42:04:0349002:24

42:04:0349002:3397

42:04:0349002:3398

42:04:0349002:2694

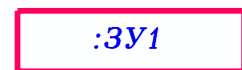
Условные обозначения



Граница территории, в отношении которой осуществляется подготовка проекта межевания



Существующие земельные участки, по сведениям ЕГРН




:ЗУ1

Границы образуемых земельных участков на кадастровом плане территории для планируемого размещения линейного объекта (автомобильная дорога)




Существующие красные линии



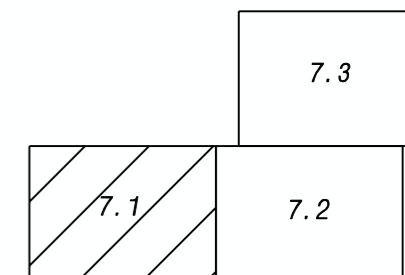

Схема листов

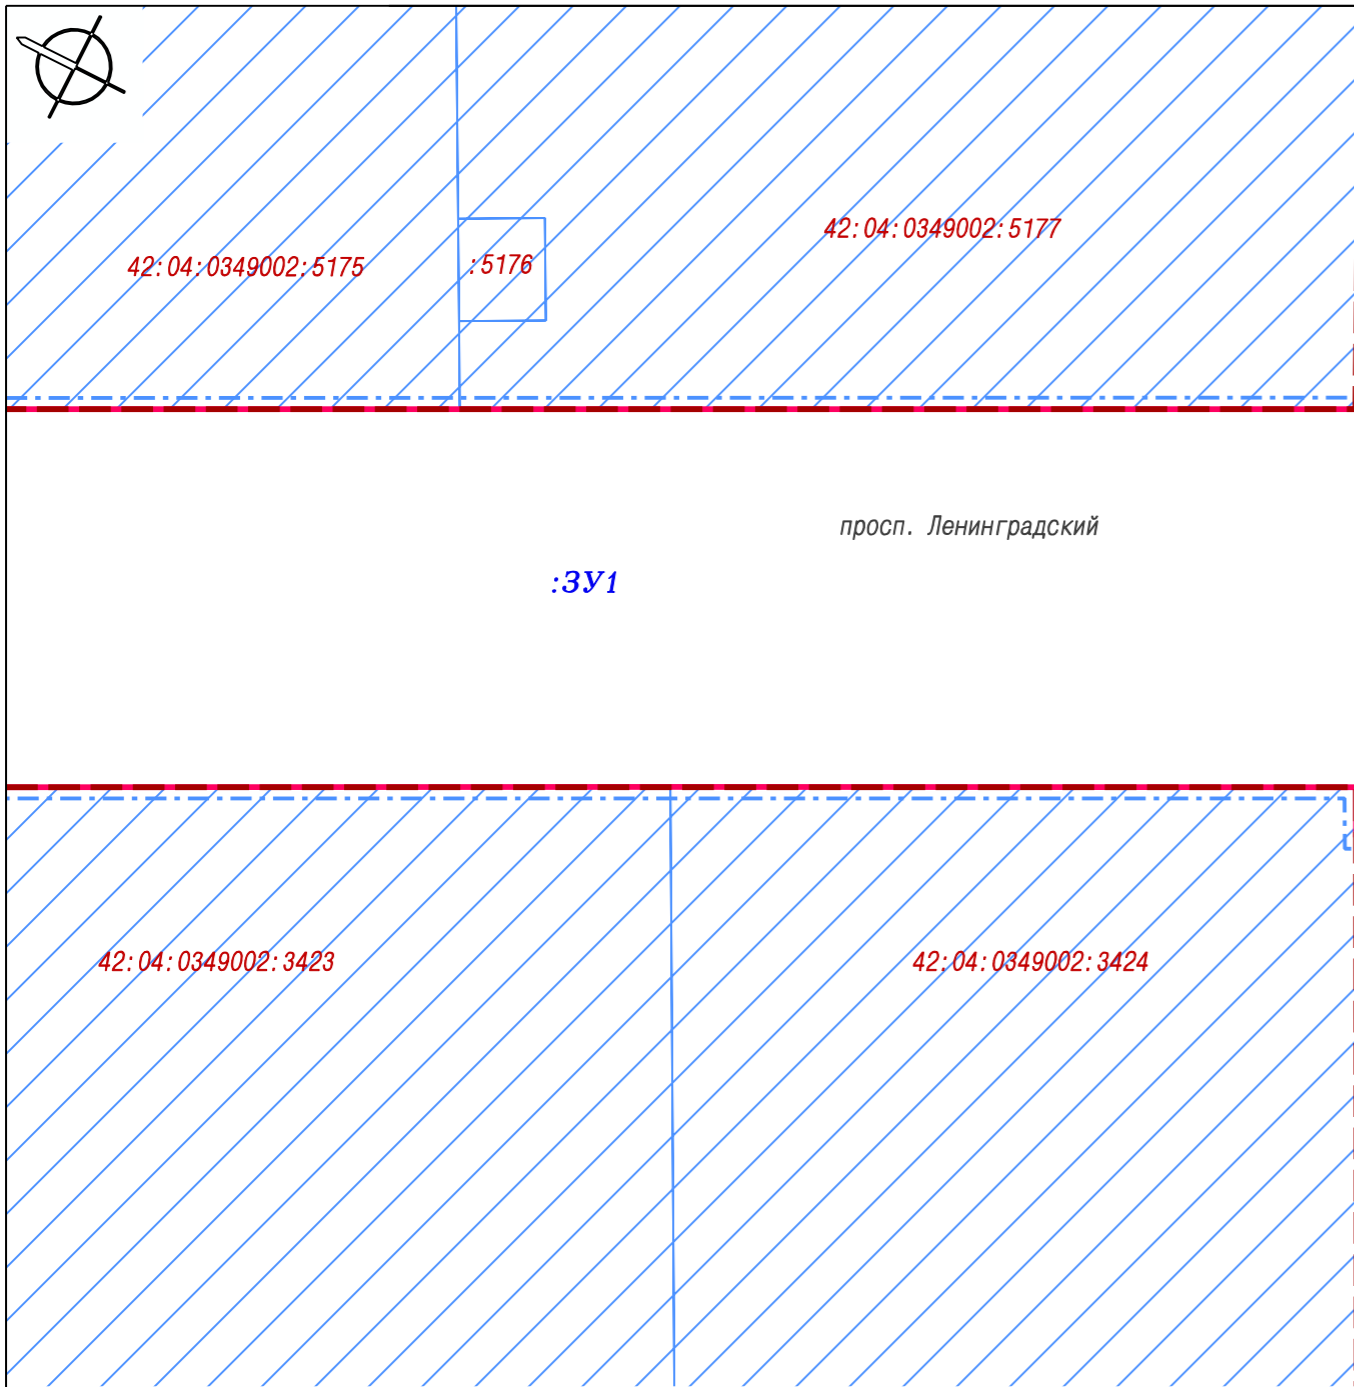

						Проект планировки территории по просп. Ленинградский от бокового проезда по ул. Марковцева до просп. Комсомольский Ленинского района города Кемерово			
Изм.	Кол. уч.	Лист	№ док.	Подпись	Дата	Проект межевания территории. Основная часть	Стадия	Лист	Листов
					2021		ПМТ	7.1	
ГИП				Иванов		Чертеж межевания территории М 1:1100	000 "А4"		
Исполнил				Ветошкин					




Условные обозначения

-  Граница территории, в отношении которой осуществляется подготовка проекта межевания
-  Существующие земельные участки, по сведениям ЕГРН
-  Границы образуемых земельных участков на кадастровом плане территории для планируемого размещения линейного объекта (автомобильная дорога)
-  Существующие красные линии

Перечень координат образуемых земельных участков

Земельный участок 1			Земельный участок 2		
1	621808, 24	1345789, 74	13	621517, 89	1346200, 45
2	621356, 74	1346032, 02	14	621519, 95	1346289, 34
3	621299, 07	1346062, 02	15	621498, 25	1346289, 85
4	621272, 31	1346012, 29	16	621486, 81	1346286, 11
5	621329, 89	1345982, 15	17	621484, 85	1346201, 22
6	621333, 03	1345987, 98	13	621517, 89	1346200, 45
7	621412, 97	1345945, 13			
8	621516, 33	1345889, 63			
9	621704, 27	1345788, 79			
10	621753, 71	1345762, 31			
11	621796, 18	1345739, 48			
12	621796, 96	1345775, 44			
1	621808, 24	1345789, 74			

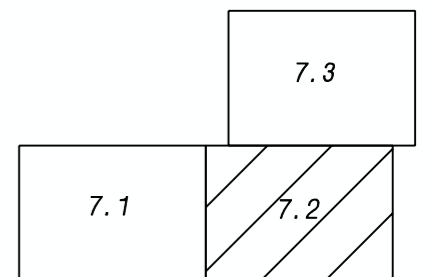Схема листов



Изм.	Кол. уч.	Лист	№ док.	Подпись	Дата				
					2021	Проект планировки территории по просп. Ленинградский от бокового проезда по ул. Марковцева до просп. Комсомольский Ленинского района города Кемерово			
ГИП		Иванов				Проект межевания территории. Основная часть	Стадия	Лист	Листов
Исполнил		Ветошкин					ПМТ	7.2	
						Чертеж межевания территории М 1:1100	000 "А4"		

