
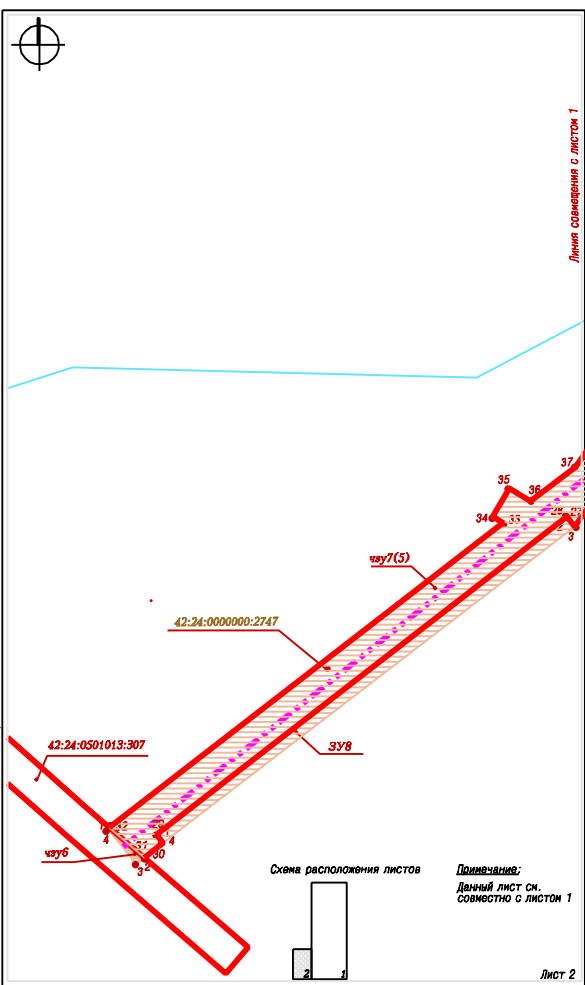


Схема расположения границ публичного сервитута

Приложение № 1
к постановлению
администрации города Кемерово
от 03.06.2019 № 1344

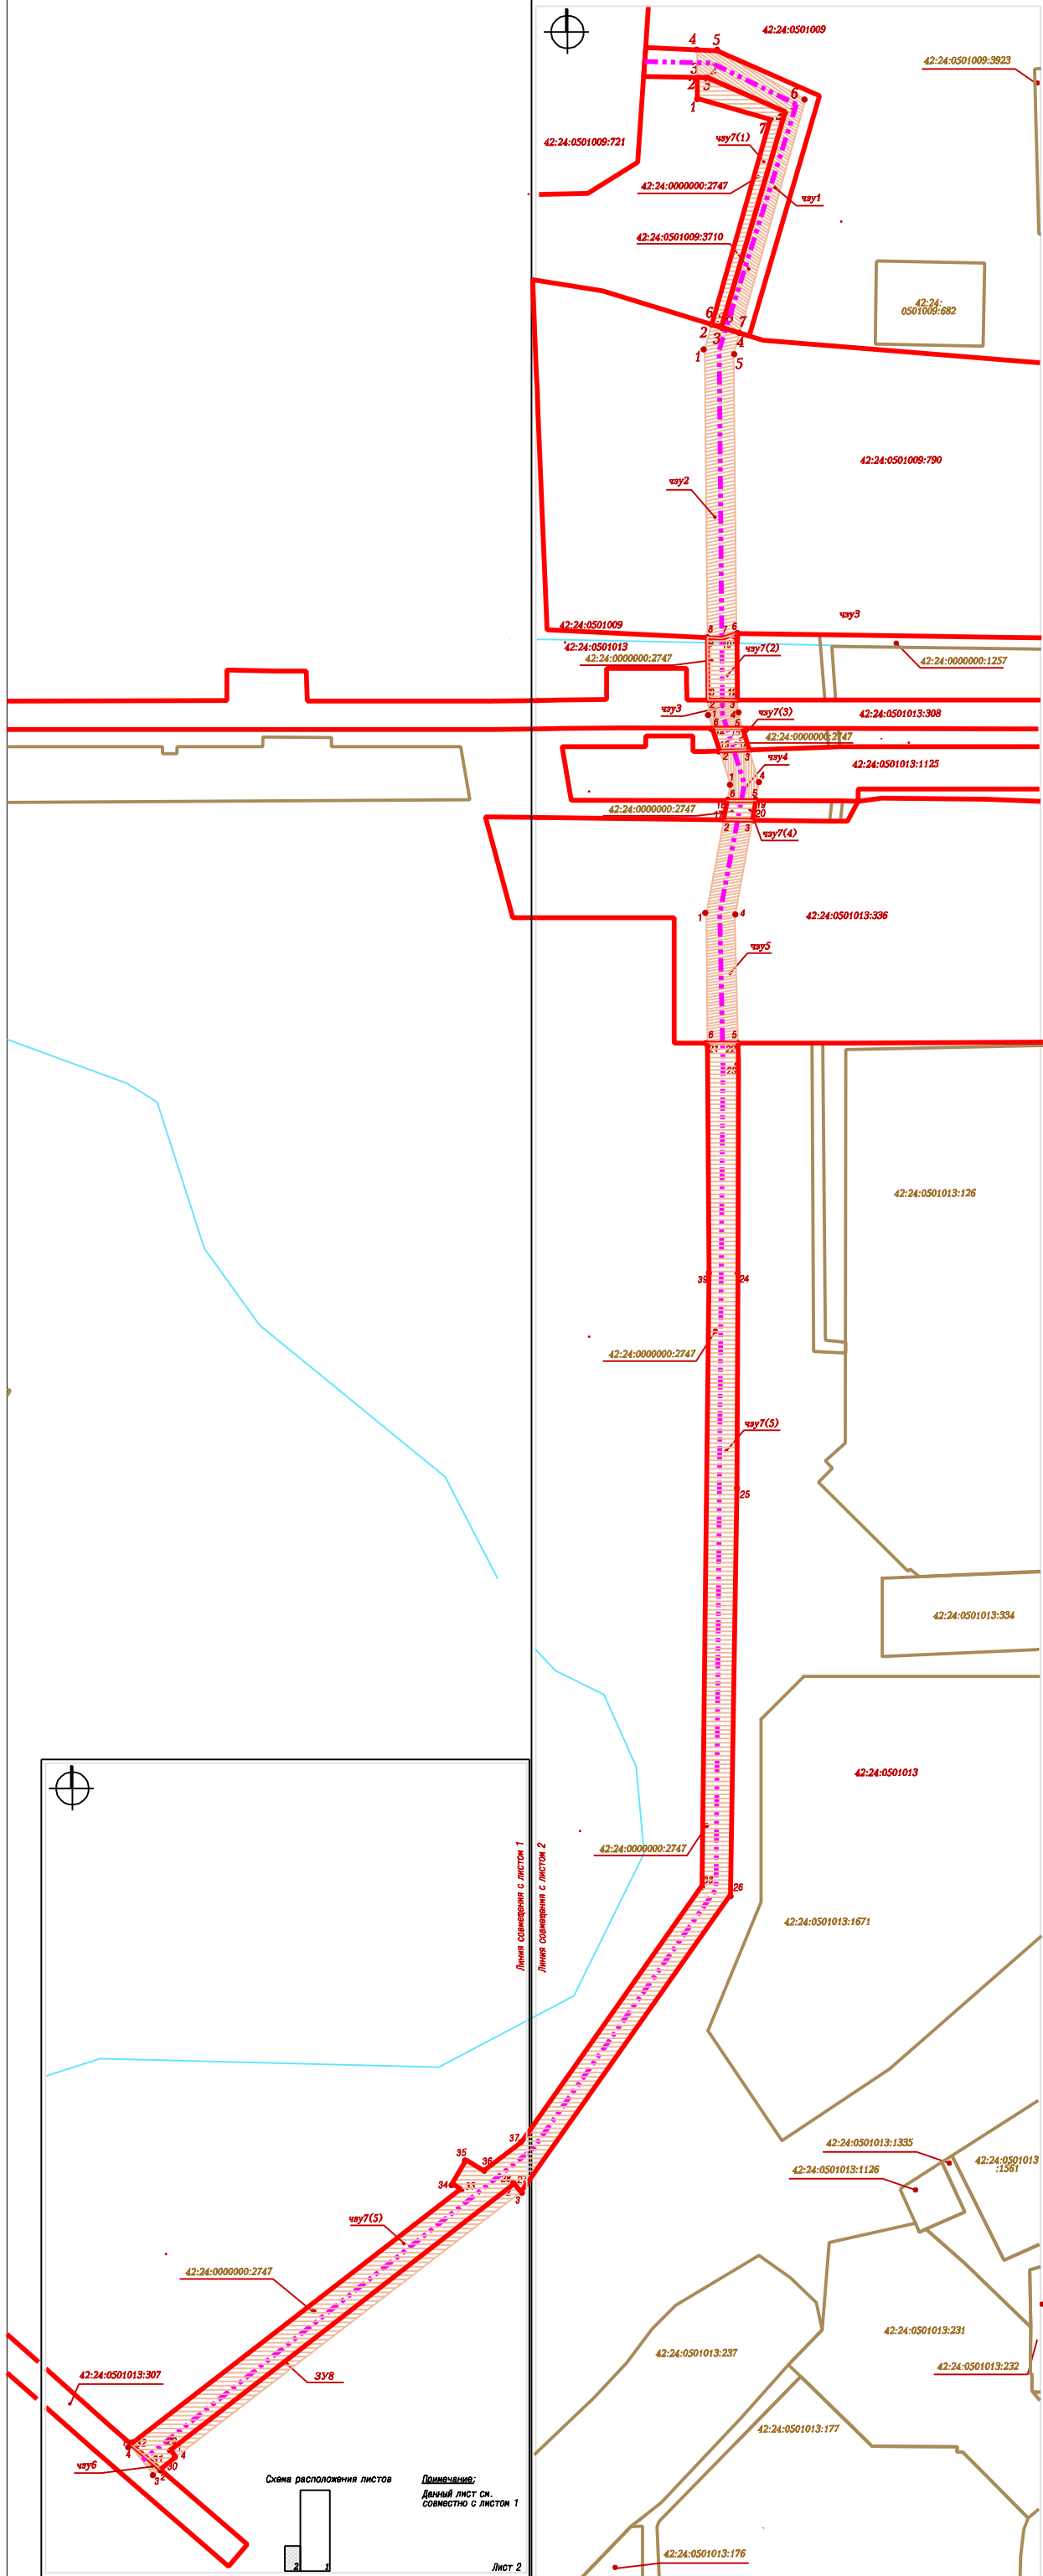

- Условные обозначения**
- 42:24:0501009:3710 Исходный многоконтурный земельный участок кад. № 42:24:0501009:3710 по адресу: Кемеровская область, г. Кемерово, Центральный район, от ул. Теряковой вдоль просп. Притонский до КНС 2/В по ул. 3-я Заречная
 - чзу1 Многоконтурная часть земельного участка кад. № 42:24:0501009:3710 по адресу: Кемеровская область, г. Кемерово, Центральный район, от ул. Теряковой вдоль просп. Притонский до КНС 2/В по ул. 3-я Заречная, образованная в целях установления публичного сервитута для канализационного коллектора
 - 42:24:0501009:790 Исходный земельный участок кад. № 42:24:0501009:790 по адресу: Кемеровская область, г. Кемерово, вго-восточное строения № 54 по ул. 3-я Заречная
 - чзу2 Часть земельного участка кад. № 42:24:0501009:790 по адресу: Кемеровская область, г. Кемерово, вго-восточное строения № 54 по ул. 3-я Заречная, образованная в целях установления публичного сервитута для канализационного коллектора
 - 42:24:0501013:308 Исходный земельный участок кад. № 42:24:0501013:308 (ранее учтенный)
 - чзу3 Часть земельного участка кад. № 42:24:0501013:308 (ранее учтенного), образованная в целях установления публичного сервитута для канализационного коллектора
 - 42:24:0501013:1125 Исходный земельный участок кад. № 42:24:0501013:1125 по адресу: Кемеровская область, г. Кемерово, Центральный район, от УТ1-31 в квартале 1А до квартала 7Б вдоль просп. Притонский
 - чзу4 Часть земельного участка кад. № 42:24:0501013:1125 по адресу: Кемеровская область, г. Кемерово, Центральный район, от УТ1-31 в квартале 1А до квартала 7Б вдоль просп. Притонский, образованная в целях установления публичного сервитута для канализационного коллектора
 - 42:24:0501013:336 Исходный земельный участок кад. № 42:24:0501013:336 по адресу: Кемеровская область, г. Кемерово, северо-западное строения № 5 по просп. Притонский
 - чзу5 Часть земельного участка кад. № 42:24:0501013:336 по адресу: Кемеровская область, г. Кемерово, северо-западное строения № 5 по просп. Притонский, образованная в целях установления публичного сервитута для канализационного коллектора
 - 42:24:0501009:6247 Исходный земельный участок кад. № 42:24:0501009:6247 по адресу: Кемеровская область, г. Кемерово, переименование ул. Тухачевского и просп. Притонский
 - чзу6 Часть земельного участка кад. № 42:24:0501009:6247 по адресу: Кемеровская область, г. Кемерово, переименование ул. Тухачевского и просп. Притонский, образованная в целях установления публичного сервитута для канализационного коллектора
 - 42:24:0000000:2747 Многоконтурная (состоящая из пяти контуров) часть земельного участка кад. № 42:24:0000000:2747, образованная в целях установления публичного сервитута для канализационного коллектора
 - чзу7 Земельный участок, образованный в целях установления публичного сервитута для канализационного коллектора
 - ЗУ8 Проектный канализационный коллектор
 - :126 Земельные участки, сведения о которых содержится в Едином государственном реестре недвижимости
 - 42:24:0501009 Кадастровые номера кадастровых кварталов
 - 42:24:0501013 Граница кадастрового квартала

Схема расположения листов
Лист 1