



СИТУАЦИОННЫЙ ПЛАН

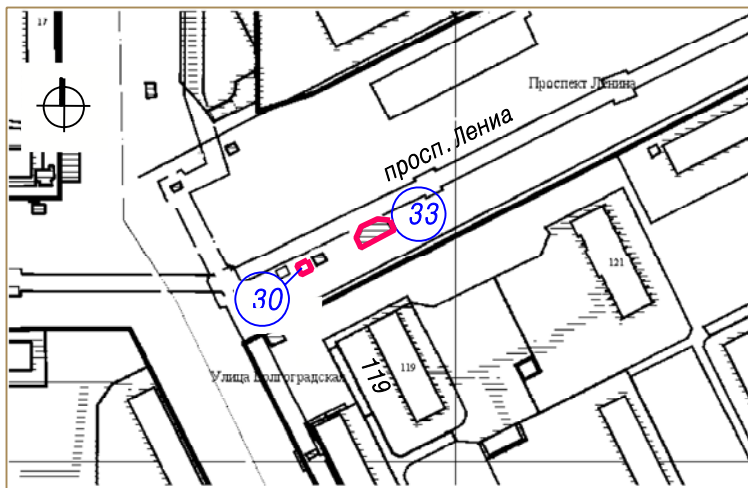

30 Тип НТО – киоск
 Адресный ориентир размещения НТО: Кемеровская область, г. Кемерово, просп. Ленина, северо-западнее дома №119,
 Вид торговли – розничная
 Специализация торговли-непродовольственный
 Площадь НТО – 9.5 кв. м
 Площадь земельного участка – 20 кв. м., кадастровый №42: 24: 0201006: 208
 Период размещения НТО – постоянный

33 Тип НТО – торгово-остановочный павильон
 Адресный ориентир размещения НТО: Кемеровская область, г. Кемерово, просп. Ленина, севернее дома №119,
 Вид торговли – розничная
 Специализация торговли-непродовольственный
 Площадь НТО – 50 кв. м
 Площадь земельного участка – 97 кв. м., кадастровый №42: 24: 0201006: 375
 Период размещения НТО – постоянный

ГРАФИЧЕСКОЕ ИЗОБРАЖЕНИЕ М 1: 500 (СХЕМА РАЗМЕЩЕНИЯ НЕСТАЦИОНАРНЫХ ТОРГОВЫХ ОБЪЕКТОВ)

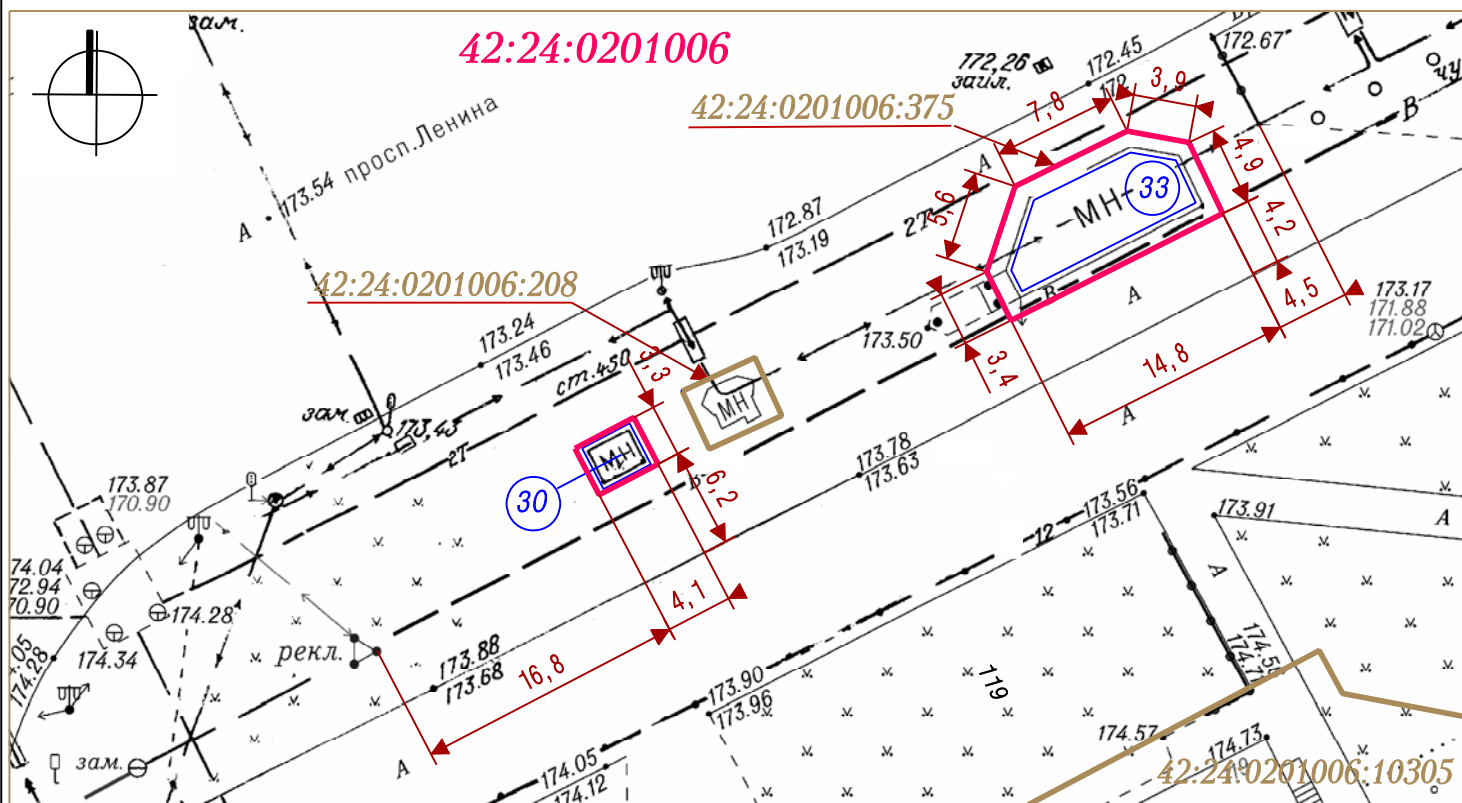

Система координат МСК-42

УСЛОВНЫЕ ОБОЗНАЧЕНИЯ

НТО (Нестационарный торговый объект)

Границы земельных участков НТО

:10305 Кадастровые номера, границы земельных участков, сведения о которых содержатся в Едином государственном реестре недвижимости

42:24:0201006 Кадастровый номер кадастрового квартала

30 33 Порядковый номер строки текстового раздела схемы

Заявитель: _____

(подпись, расшифровка подписи)

М. П.