


СИТУАЦИОННЫЙ ПЛАН

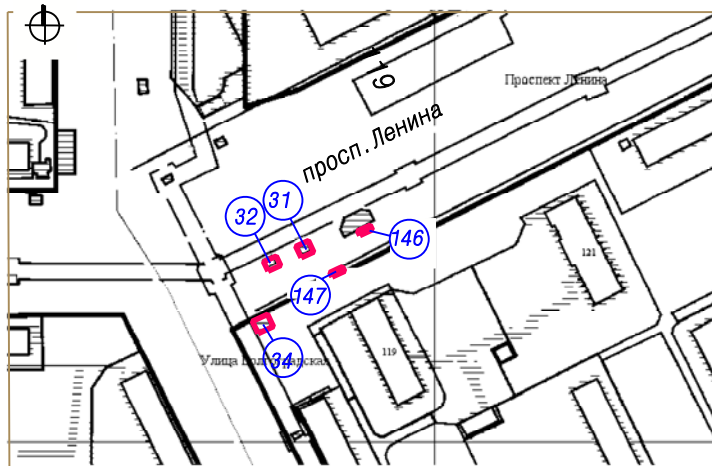

31 Тип НТО - павильон
 Вид торговли - розничная
 Специализация торговли - непродовольственный (пресса)
 Площадь НТО - 9,5 кв. м., площадь земельного участка - 20 кв. м.,
 кад. № 42:24:0201006:208
 Период размещения НТО - постоянный


32 Тип НТО - киоск
 Вид торговли - розничная
 Специализация торговли - продовольственный
 Площадь НТО - 5,4 кв. м.,
 Площадь земельного участка - 16,8 кв. м
 Период размещения НТО - постоянный

34 Тип НТО - павильон
 Вид торговли - розничная
 Специализация торговли - непродовольственный
 Площадь НТО - 30 кв. м., площадь земельного участка - 45 кв. м
 кад. № 42:24:0201006:10273
 Период размещения НТО - постоянный

146 Тип НТО - прилавок
 Вид торговли - розничная
 Специализация торговли - продовольственный
 (овощи-фрукты)
 Площадь НТО - 6 кв. м., площадь земельного участка - 6 кв. м
 Период размещения НТО - 01.05-30.09

147 Тип НТО - прилавок
 Вид торговли - розничная
 Специализация торговли - продовольственный
 (прохладительные напитки, квас)
 Площадь НТО - 5 кв. м., площадь земельного участка - 5 кв. м
 Период размещения НТО - 01.05-30.09

ГРАФИЧЕСКОЕ ИЗОБРАЖЕНИЕ М 1:500 (СХЕМА РАЗМЕЩЕНИЯ НЕСТАЦИОНАРНОГО ТОРГОВОГО ОБЪЕКТА)

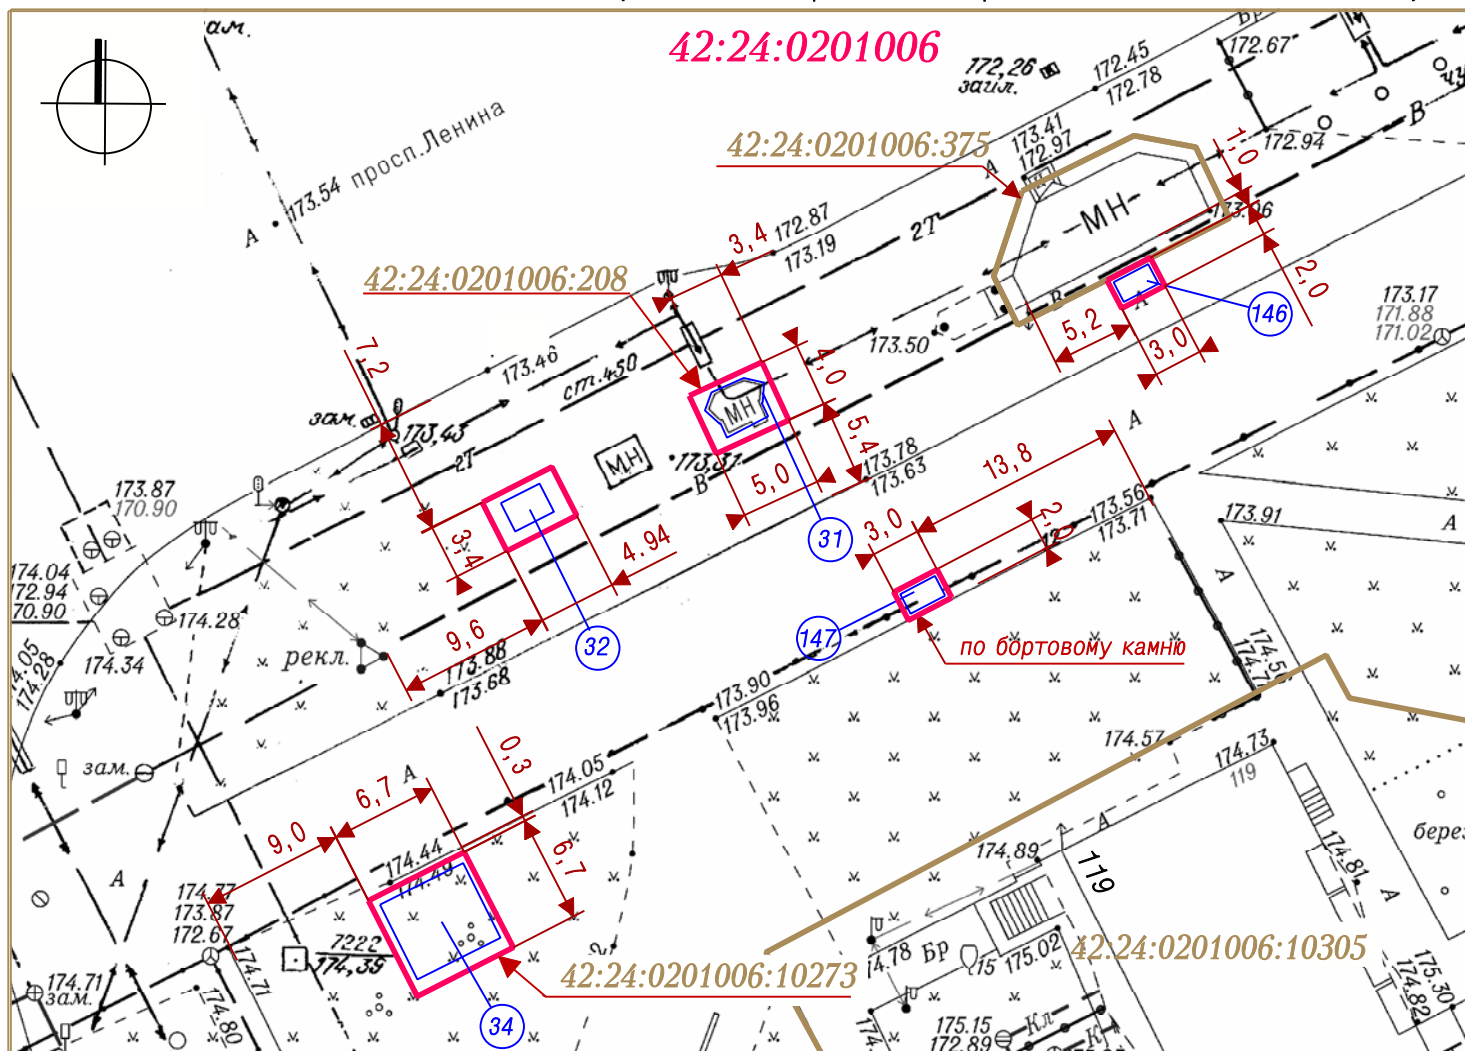

Система координат МСК-42

УСЛОВНЫЕ ОБОЗНАЧЕНИЯ

НТО (Нестационарный торговый объект)

Границы земельных участков с адресным ориентиром: Кемеровская область, г. Кемерово, просп. Ленина, северо-западнее дома №119

:10305 Кадастровые номера, границы земельных участков, сведения о которых содержатся в Едином государственном реестре недвижимости

42:24:0201006 Кадастровый номер кадастрового квартала

Порядковый номер строки текстового раздела схемы

Заявитель:

(подпись, расшифровка подписи)

М. П.