


СИТУАЦИОННЫЙ ПЛАН

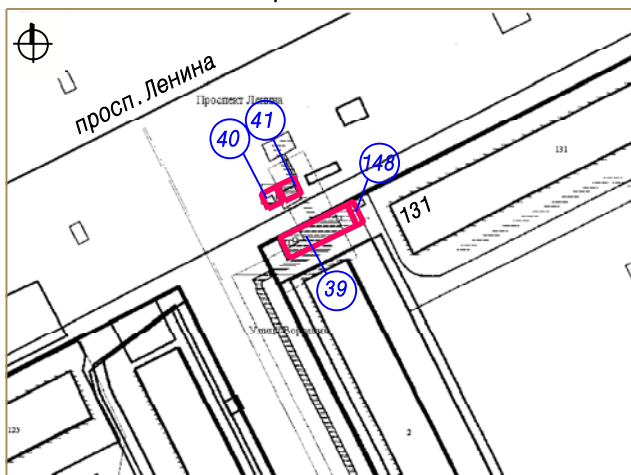


39) Тип НТО - комплексное строение для временного торгового обслуживания
 Адресный ориентир: Кемеровская область, г. Кемерово, просп. Ленина, северо-западнее дома №131
 Вид торговли - розничная
 Специализация торговли - продовольственный
 Площадь НТО - 120 кв. м., площадь земельного участка - 120 кв. м
 Период размещения НТО - постоянный

40) Тип НТО - киоск
 Адресный ориентир: Кемеровская область, г. Кемерово, просп. Ленина, западнее дома №131
 Вид торговли - розничная
 Специализация торговли - продовольственный
 Площадь НТО - 5,4 кв. м.,
 Площадь земельного участка - 20 кв. м
 Период размещения НТО - постоянный

148) Тип НТО - прилавок (овощи-фрукты)
 Адресный ориентир: Кемеровская область, г. Кемерово, просп. Ленина, западнее дома №131
 Вид торговли - розничная
 Специализация торговли - продовольственный
 Площадь НТО - 3 кв. м., площадь земельного участка - 3 кв. м.,
 Период размещения НТО - 01.05-30.09

41) Тип НТО - киоск
 Адресный ориентир: Кемеровская область, г. Кемерово, просп. Ленина, северо-западнее дома №131
 Вид торговли - розничная
 Специализация торговли - непродовольственный (пресса)
 Площадь НТО - 7,5 кв. м., площадь земельного участка - 20 кв. м
 кад. №42: 24: 0201006: 380
 Период размещения НТО - постоянный

ГРАФИЧЕСКОЕ ИЗОБРАЖЕНИЕ М 1:500 (СХЕМА РАЗМЕЩЕНИЯ НЕСТАЦИОНАРНОГО ТОРГОВОГО ОБЪЕКТА)

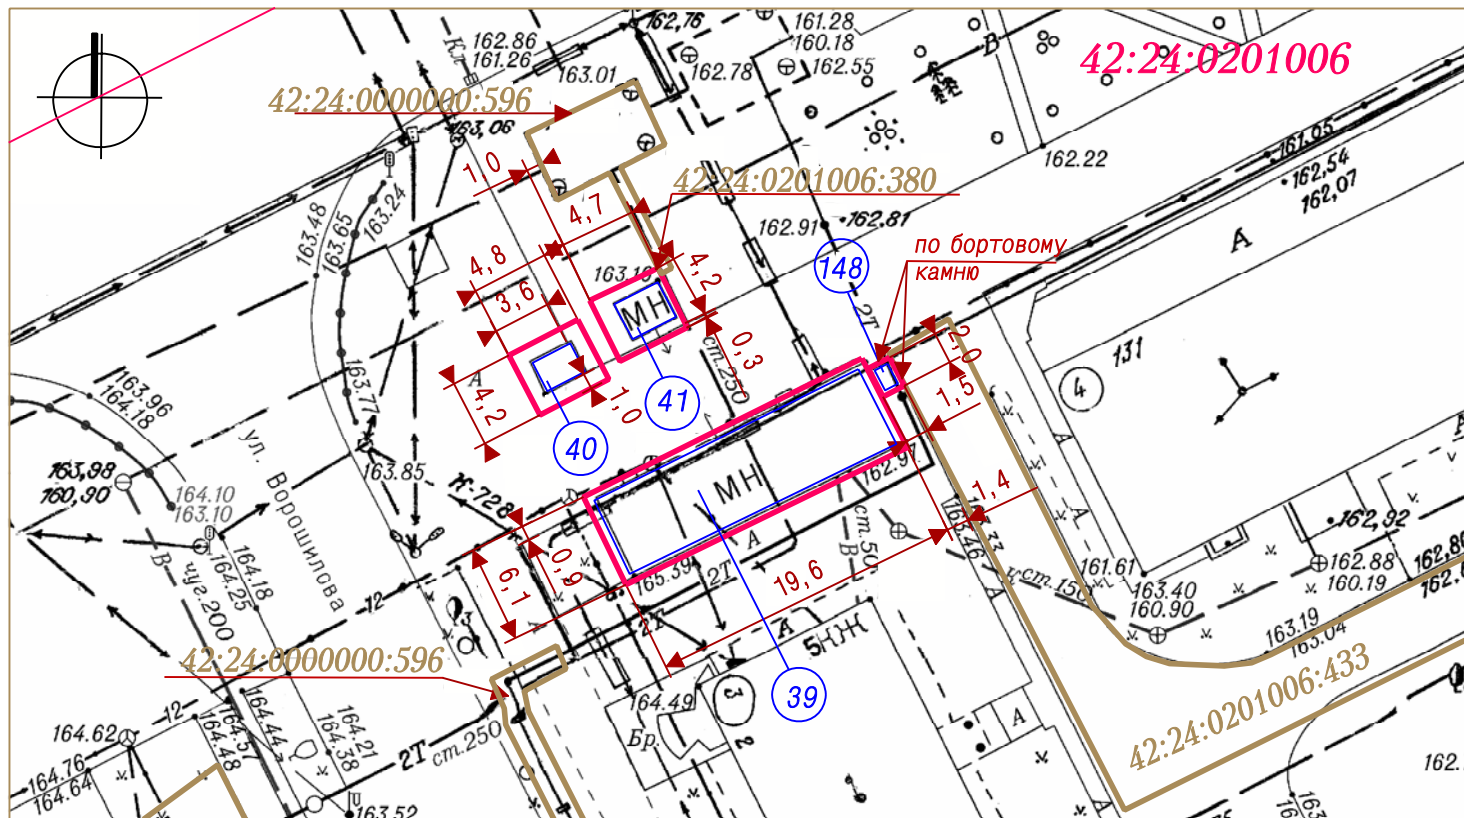

УСЛОВНЫЕ ОБОЗНАЧЕНИЯ

НТО (Нестационарный торговый объект)

Границы земельных участков НТО

433 Кадастровые номера, границы земельных участков, сведения о которых содержатся в Едином государственном реестре недвижимости

42:24:0201006 Кадастровый номер кадастрового квартала

Граница кадастрового квартала

39 40 41 148 Порядковый номер строки текстового раздела схемы

Заявитель: _____

(подпись, расшифровка подписи)

М. П.