


СИТУАЦИОННЫЙ ПЛАН

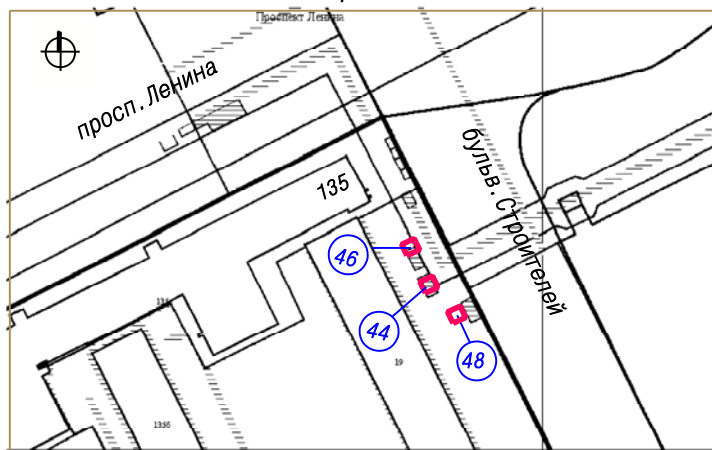


44 Тип НТО - киоск
 Адресный ориентир размещения НТО: Кемеровская область, г. Кемерово, просп. Ленина, восточнее дома №135
 Вид торговли - розничная
 Специализация торговли - продовольственный
 Площадь НТО - 5.4 кв. м
 Площадь земельного участка - 20 кв. м
 Период размещения НТО - постоянный

48 Тип НТО - киоск
 Адресный ориентир размещения НТО: Кемеровская область, г. Кемерово, просп. Ленина, юго-восточнее дома №135
 Вид торговли - розничная
 Специализация торговли - непродовольственный (пресса)
 Площадь НТО - 9.5 кв. м
 Площадь земельного участка - 20 кв. м,
 Период размещения НТО - постоянный

46 Тип НТО - киоск
 Адресный ориентир размещения НТО: Кемеровская область, г. Кемерово, просп. Ленина, юго-восточнее дома №135
 Вид торговли - розничная, специализация торговли - продовольственный
 Площадь НТО - 12 кв. м., площадь земельного участка - 12 кв. м
 Период размещения НТО - постоянный

ГРАФИЧЕСКОЕ ИЗОБРАЖЕНИЕ М 1:500 (СХЕМА РАЗМЕЩЕНИЯ НЕСТАЦИОНАРНОГО ТОРГОВОГО ОБЪЕКТА)

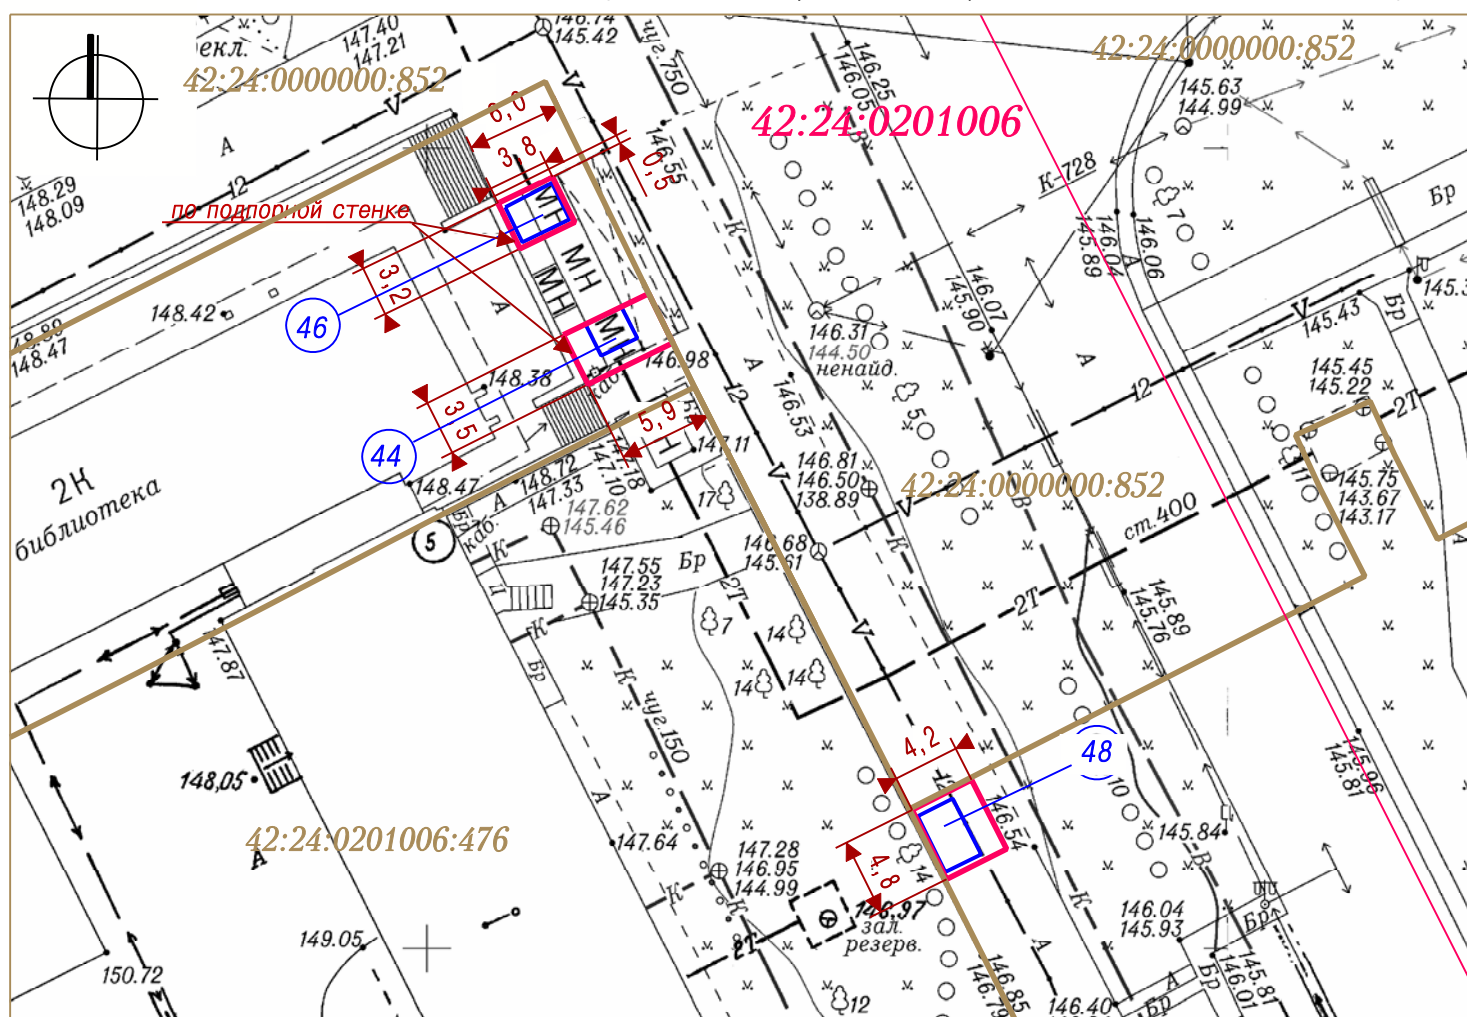

Система координат МСК-42

УСЛОВНЫЕ ОБОЗНАЧЕНИЯ

- НТО (Нестационарный торговый объект)
- Границы земельных участков НТО
- :476 Кадастровые номера, границы земельных участков, сведения о которых содержатся в Едином государственном реестре недвижимости
- 42:24:0201006 Кадастровый номер кадастрового квартала
- 44 46 48 Порядковый номер строки текстового раздела схемы
- Граница кадастрового квартала

Заявитель:

М. П.

(подпись, расшифровка подписи)