


СИТУАЦИОННЫЙ ПЛАН

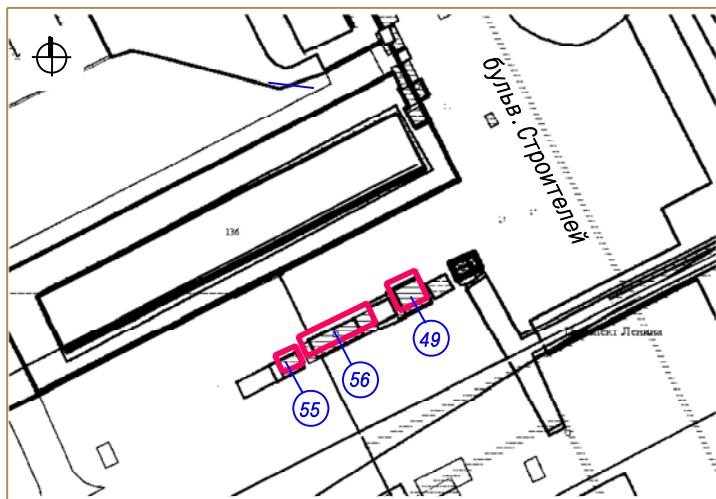


49 Тип НТО – павильон
 Адресный ориентир: Кемеровская область, г. Кемерово, просп. Ленина, юго-восточнее дома №136
 Вид торговли – розничная
 Специализация торговли – продовольственный
 Площадь НТО-27.3 кв. м.,
 Площадь земельного участка-54 кв. м.,
 кад. №42:24:0201004:158 (по договору аренды-22.95 кв. м)
 Период размещения НТО – постоянный

55 Тип НТО – павильон
 Адресный ориентир: Кемеровская область, г. Кемерово, просп. Ленина, южнее дома №136
 Вид торговли – розничная
 Специализация торговли – продовольственный
 Площадь НТО – 6 кв. м.,
 Площадь земельного участка – 20 кв. м
 кад. №42:24:0201004:154
 Период размещения НТО – постоянный

56 Тип НТО – торгово-остановочный павильон
 Адресный ориентир: Кемеровская область, г. Кемерово, просп. Ленина, юго-восточнее дома №136
 Вид торговли – розничная
 Специализация торговли – продовольственный
 Площадь НТО – 30 кв. м., площадь земельного участка – 82 кв. м., кад. №42:24:0201004:148
 Период размещения НТО – постоянный

ГРАФИЧЕСКОЕ ИЗОБРАЖЕНИЕ М 1:500 (СХЕМА РАЗМЕЩЕНИЯ НЕСТАЦИОНАРНОГО ТОРГОВОГО ОБЪЕКТА)

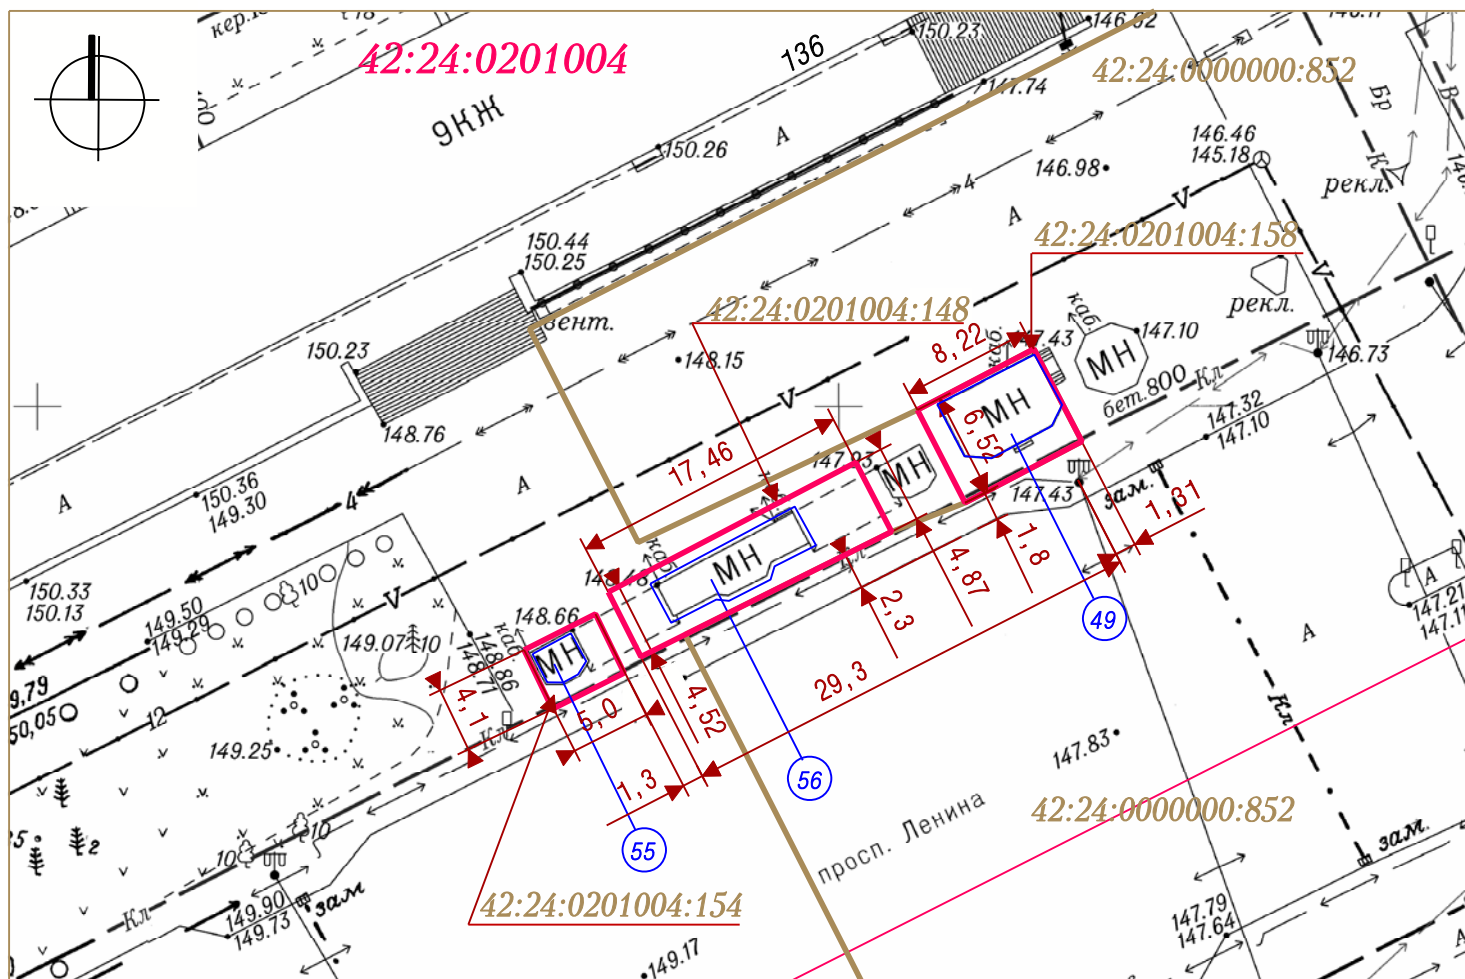

Система координат МСК-42

УСЛОВНЫЕ ОБОЗНАЧЕНИЯ

- НТО (Нестационарный торговый объект)
- Границы земельных участков НТО
- :852 Кадастровые номера, границы земельных участков, сведения о которых содержатся в Едином государственном реестре недвижимости
- 42:24:0201004 Кадастровый номер кадастрового квартала
- Граница кадастрового квартала
- 49 55 56 Порядковый номер строки текстового раздела схемы

Заявитель:

М. П.

(подпись, расшифровка подписи)