



СИТУАЦИОННЫЙ ПЛАН

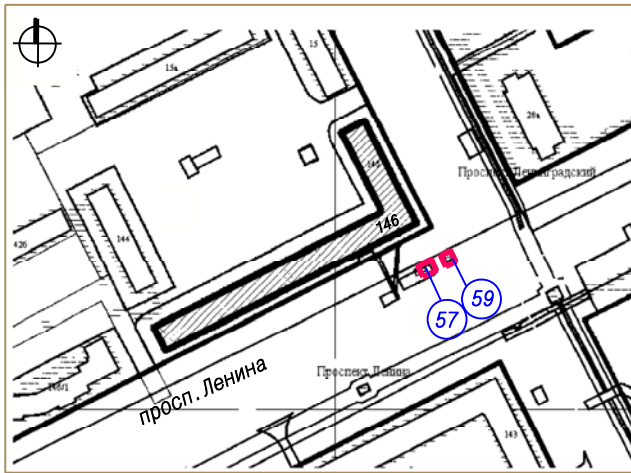

57) Тип НТО – киоск
 Адресный ориентир: Кемеровская область, г. Кемерово, просп. Ленина, юнее дома №146
 Вид торговли – розничная
 Специализация торговли – продовольственный
 Площадь НТО – 5,4 кв. м.,
 Площадь земельного участка – 20 кв. м.,
 Период размещения НТО – постоянный

59) Тип НТО – киоск
 Адресный ориентир: Кемеровская область, г. Кемерово, просп. Ленина, юго-восточнее дома №146
 Вид торговли – розничная
 Специализация торговли – непродовольственный (пресса)
 Площадь НТО – 8,75 кв. м., Площадь земельного участка – 20 кв. м.
 кадастровый №42:24:0201008:221
 Период размещения НТО – постоянный

ГРАФИЧЕСКОЕ ИЗОБРАЖЕНИЕ М 1:500 (СХЕМА РАЗМЕЩЕНИЯ НЕСТАЦИОНАРНОГО ТОРГОВОГО ОБЪЕКТА)

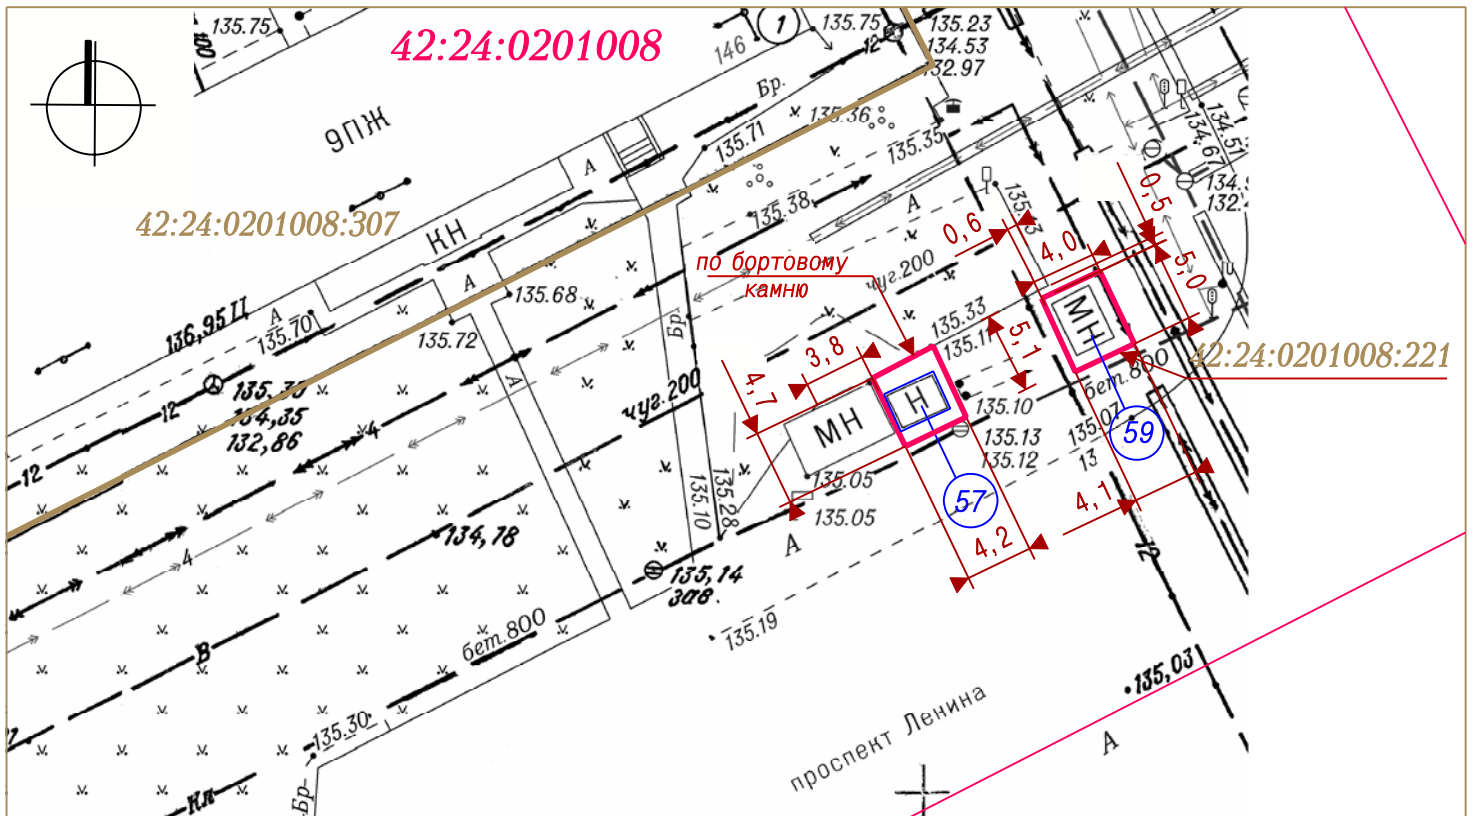

УСЛОВНЫЕ ОБОЗНАЧЕНИЯ

Система координат МСК-42

- НТО (Нестационарный торговый объект)
- Границы земельных участков НТО
- :307 Кадастровые номера, границы земельных участков, сведения о которых содержатся в Едином государственном реестре недвижимости
- 42:24:0201008 Кадастровый номер кадастрового квартала
- Граница кадастрового квартала
- 57 59 Порядковый номер строки текстового раздела схемы

Заявитель: _____

М. П.

(подпись, расшифровка подписи)