



# СИТУАЦИОННЫЙ ПЛАН

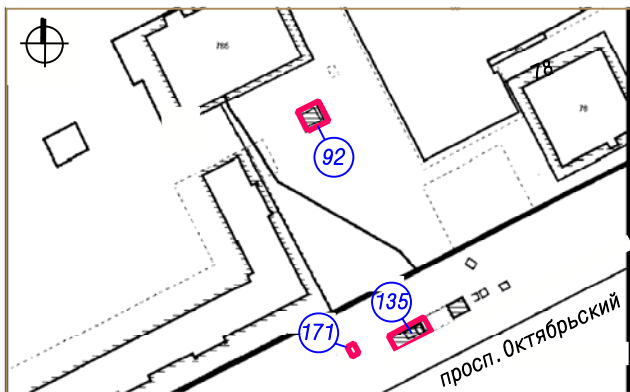

- 92** Тип НТО - павильон  
Адресный ориентир: Кемеровская область, г. Кемерово, просп. Октябрьский, северо-восточнее дома №78  
Вид торговли - розничная  
Специализация торговли - непродовольственный  
Площадь НТО - 6 кв. м., Площадь земельного участка - 38 кв. м., кад. 42:24:0201010:8037  
Период размещения НТО - постоянный
- 135** Тип НТО - торгово-остановочный павильон  
Адресный ориентир: Кемеровская область, г. Кемерово, просп. Октябрьский, юго-восточнее дома №78  
Вид торговли - розничная  
Специализация торговли - продовольственный  
Площадь НТО - 15 кв. м., Площадь земельного участка - 40 кв. м., кад. №42:24:0201010:8384  
Период размещения НТО - постоянный
- 171** Тип НТО - прилавок  
Адресный ориентир: Кемеровская область, г. Кемерово, просп. Октябрьский, южнее дома №78  
Вид торговли - розничная, Специализация торговли - продовольственный (овощи-фрукты)  
Площадь НТО - 3 кв. м., Площадь земельного участка - 3 кв. м.,  
Период размещения НТО - 31.05-30.09

## ГРАФИЧЕСКОЕ ИЗОБРАЖЕНИЕ М 1:500 (СХЕМА РАЗМЕЩЕНИЯ НЕСТАЦИОНАРНОГО ТОРГОВОГО ОБЪЕКТА)

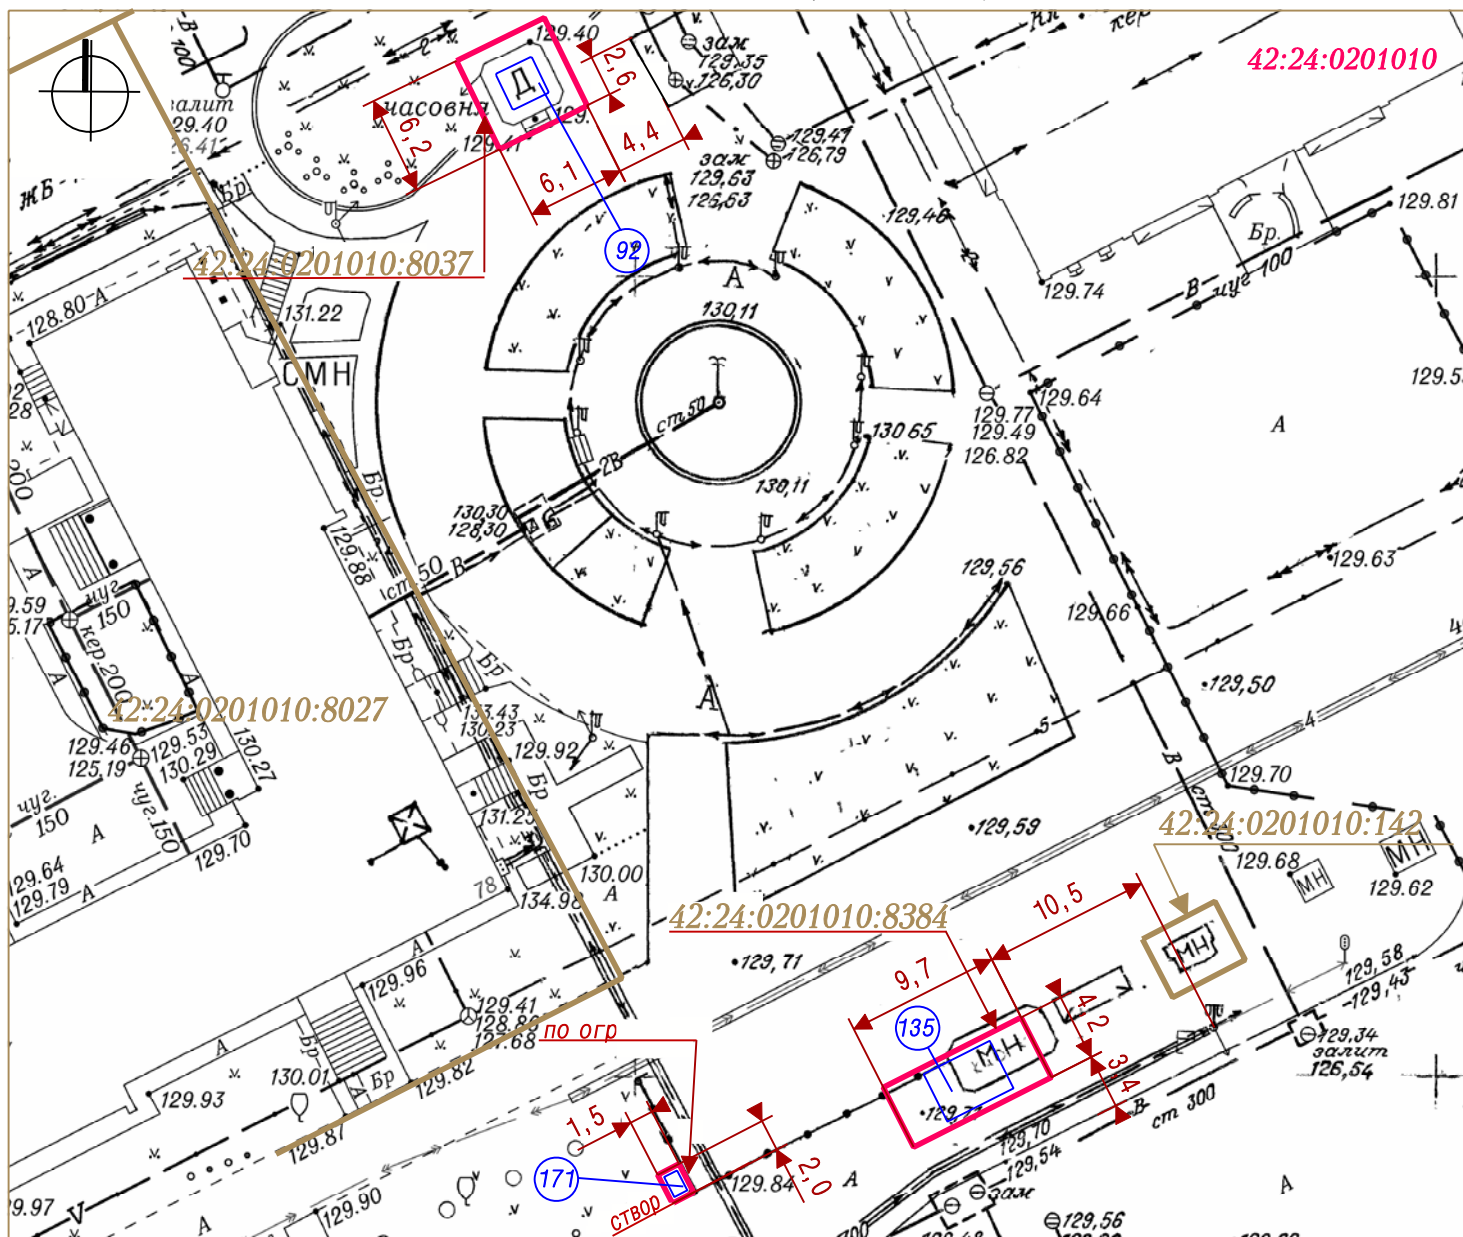

### УСЛОВНЫЕ ОБОЗНАЧЕНИЯ

Система координат МСК-42

- НТО (Нестационарный торговый объект) **42:24:0201010** Кадастровый номер кадастрового квартала
- Границы земельных участков НТО **92 135 171** Порядковый номер строки текстового раздела схемы
- :9130 Кадастровые номера, границы земельных участков, сведения о которых содержатся в Едином государственном реестре недвижимости

Заявитель: \_\_\_\_\_

(подпись, расшифровка подписи)

М. П.