



СИТУАЦИОННЫЙ ПЛАН

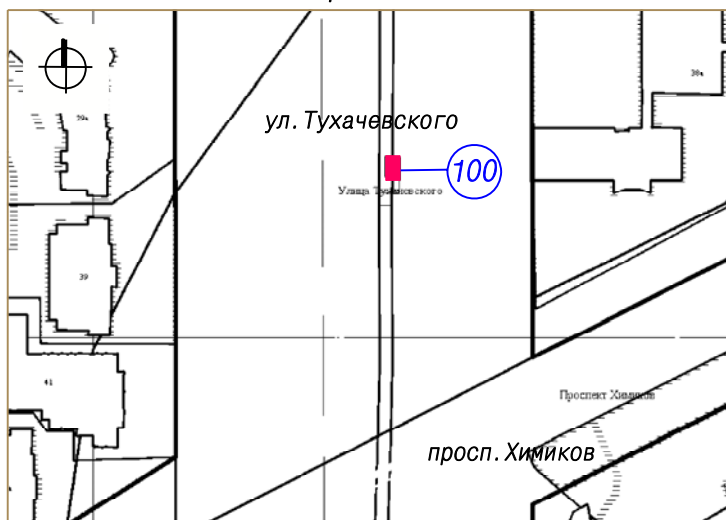

- (100) Тип НТО - торгово-остановочный павильон
- Вид торговли - розничная
- Специализация торговли - продовольственный
- Площадь НТО- 60 кв. м.
- Площадь земельного участка НТО - 60 кв. м
- Период размещения НТО - постоянный

ГРАФИЧЕСКОЕ ИЗОБРАЖЕНИЕ М 1:500 (СХЕМА РАЗМЕЩЕНИЯ НЕСТАЦИОНАРНОГО ТОРГОВОГО ОБЪЕКТА)

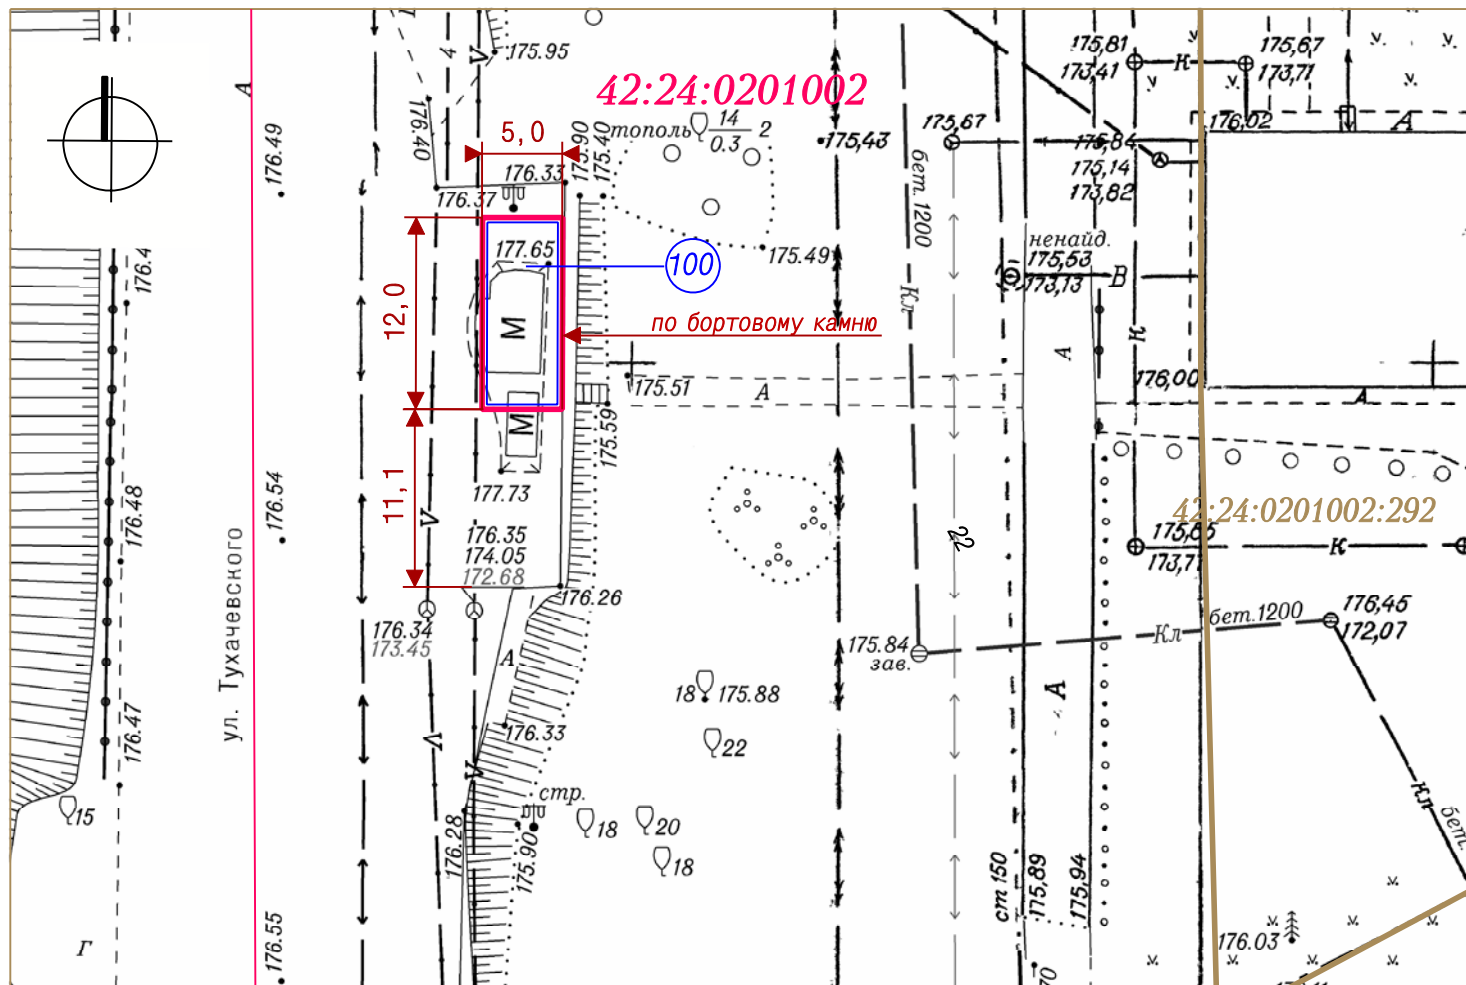

УСЛОВНЫЕ ОБОЗНАЧЕНИЯ

Система координат МСК-42

- Нестационарный торговый объект (НТО)
- Граница земельного участка с адресным ориентиром: Кемеровская область, г. Кемерово, просп. Химиков на пересечении с ул. Тухачевского
- :292 Кадастровые номера, границы земельных участков, сведения о которых содержатся в Едином государственном реестре недвижимости
- 42:24:0201002 Кадастровый номер кадастрового квартала
- Граница кадастрового квартала
- Порядковый номер строки текстового раздела схемы

Заявитель: _____

М. П.

(подпись, расшифровка подписи)