


СИТУАЦИОННЫЙ ПЛАН

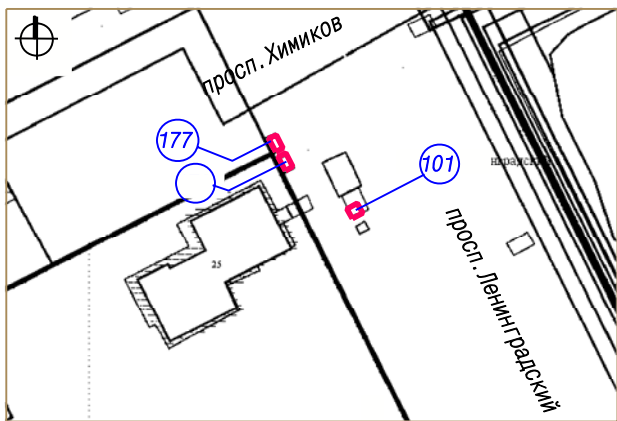


(101) Тип НТО - киоск
 Адресный ориентир: Кемеровская область, г. Кемерово, просп. Химиков, восточнее дома №25
 Вид торговли - розничная
 Специализация торговли - продовольственный
 Площадь НТО - 5.4 кв. м.,
 Площадь земельного участка - 20 кв. м,
 Период размещения НТО - постоянный

(177) Тип НТО - специализированная автомашина
 Адресный ориентир: Кемеровская область, г. Кемерово, просп. Химиков, северо-восточнее дома №25
 Вид торговли - розничная
 Специализация торговли - продовольственный (молоко)
 Площадь НТО - 6 кв. м., площадь земельного участка - 6 кв. м.,
 Период размещения НТО - постоянно

(178) Тип НТО - прилавок
 Адресный ориентир: Кемеровская область, г. Кемерово, просп. Химиков, северо-восточнее дома №25
 Вид торговли - розничная
 Специализация торговли - продовольственный (прохладительные напитки, квас)
 Площадь НТО - 3 кв. м., Площадь земельного участка - 3 кв. м,
 Период размещения НТО - 01.05-30.09

ГРАФИЧЕСКОЕ ИЗОБРАЖЕНИЕ М 1:500 (СХЕМА РАЗМЕЩЕНИЯ НЕСТАЦИОНАРНОГО ТОРГОВОГО ОБЪЕКТА)

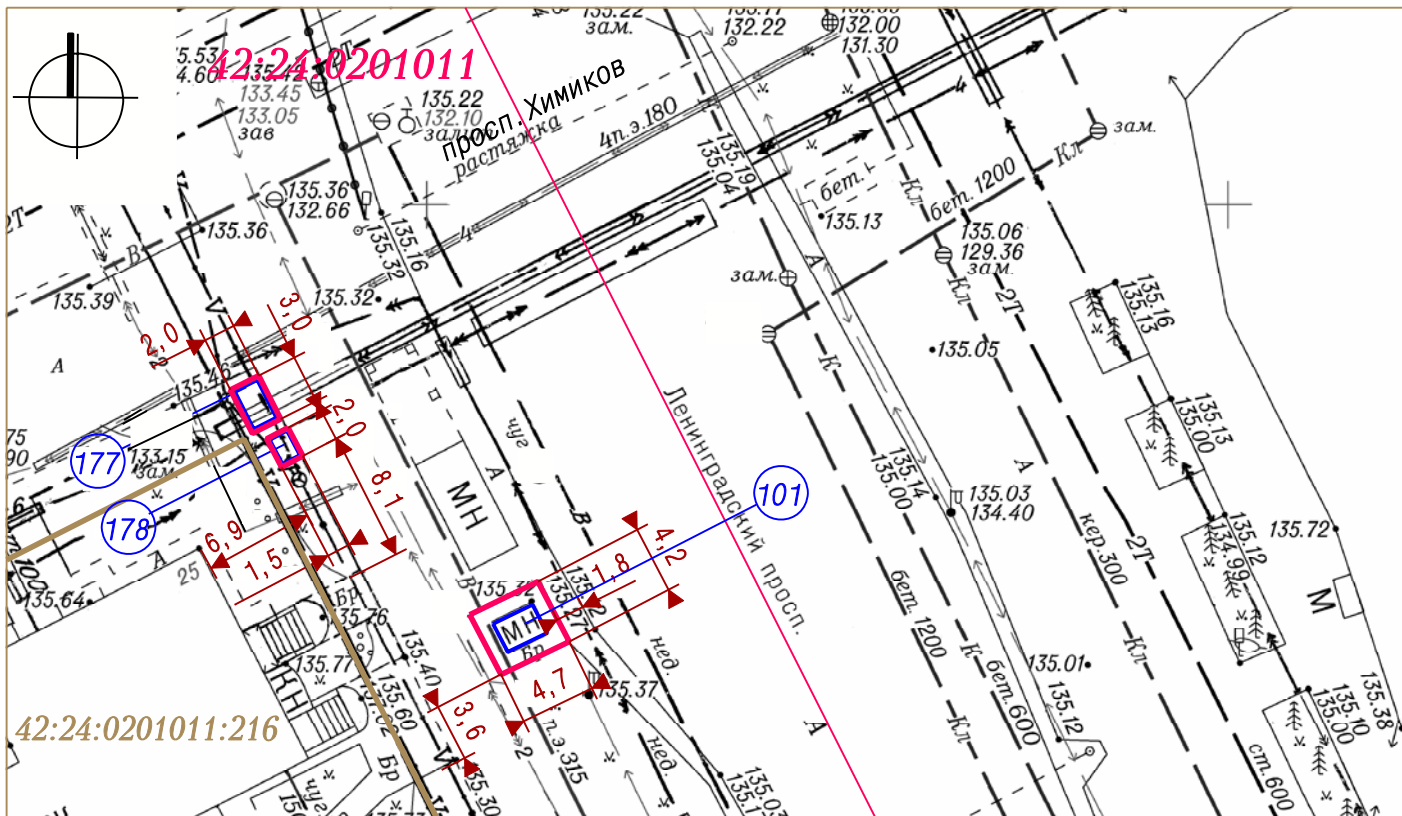

Система координат МСК-42

УСЛОВНЫЕ ОБОЗНАЧЕНИЯ

- НТО (Нестационарный торговый объект)
- Границы земельных участков НТО
- :216 Кадастровые номера, границы земельных участков, сведения о которых содержатся в Едином государственном реестре недвижимости
- 42:24:0201011 Кадастровый номер кадастрового квартала
- Граница кадастрового квартала
- 101177178 Порядковый номер строки текстового раздела схемы

Заявитель:

(подпись, расшифровка подписи)

М. П.