


СИТУАЦИОННЫЙ ПЛАН

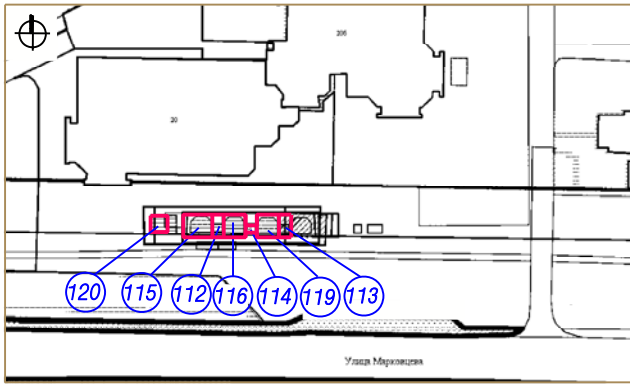

112) Тип НТО - киоск
 Вид торговли - розничная
 Специализация торговли - продовольственный
 Площадь НТО - 6 кв. м., площадь земельного участка - 22 кв. м
 Период размещения НТО - постоянный

113) Тип НТО - киоск
 Вид торговли - розничная
 Специализация торговли - продовольственный
 Площадь НТО - 5.4 кв. м., площадь земельного участка - 20 кв. м
 Период размещения НТО - постоянный

114) Тип НТО - киоск
 Вид торговли - розничная
 Специализация торговли - продовольственный
 Площадь НТО - 6 кв. м., площадь земельного участка - 6 кв. м,
 Период размещения НТО - постоянный


119) Тип НТО - павильон
 Вид торговли - розничная
 Специализация торговли - продовольственный
 Площадь НТО - 10 кв. м., площадь земельного участка - 43 кв. м., кад. №42: 24: 0201012: 10445
 Период размещения НТО - постоянный

115) Тип НТО - павильон
 Вид торговли - розничная
 Специализация торговли - продовольственный
 Площадь НТО - 20 кв. м., площадь земельного участка - 50 кв. м
 кад. №42: 24: 0201012: 10446
 Период размещения НТО - постоянный

120) Тип НТО - павильон комплексного торгового обслуживания
 Вид торговли - розничная,
 Специализация торговли - смешанный
 Площадь НТО - 25 кв. м.,
 Площадь земельного участка - 42 кв. м.,
 кад. №42: 24: 0201012: 400
 Период размещения НТО - постоянный

116) Тип НТО - павильон
 Вид торговли - розничная
 Специализация торговли - продовольственный
 Площадь НТО - 10 кв. м., площадь земельного участка - 43 кв. м
 кад. №42: 24: 0201012: 10447
 Период размещения НТО - постоянный

ГРАФИЧЕСКОЕ ИЗОБРАЖЕНИЕ М 1:500 (СХЕМА РАЗМЕЩЕНИЯ НЕСТАЦИОНАРНОГО ТОРГОВОГО ОБЪЕКТА)

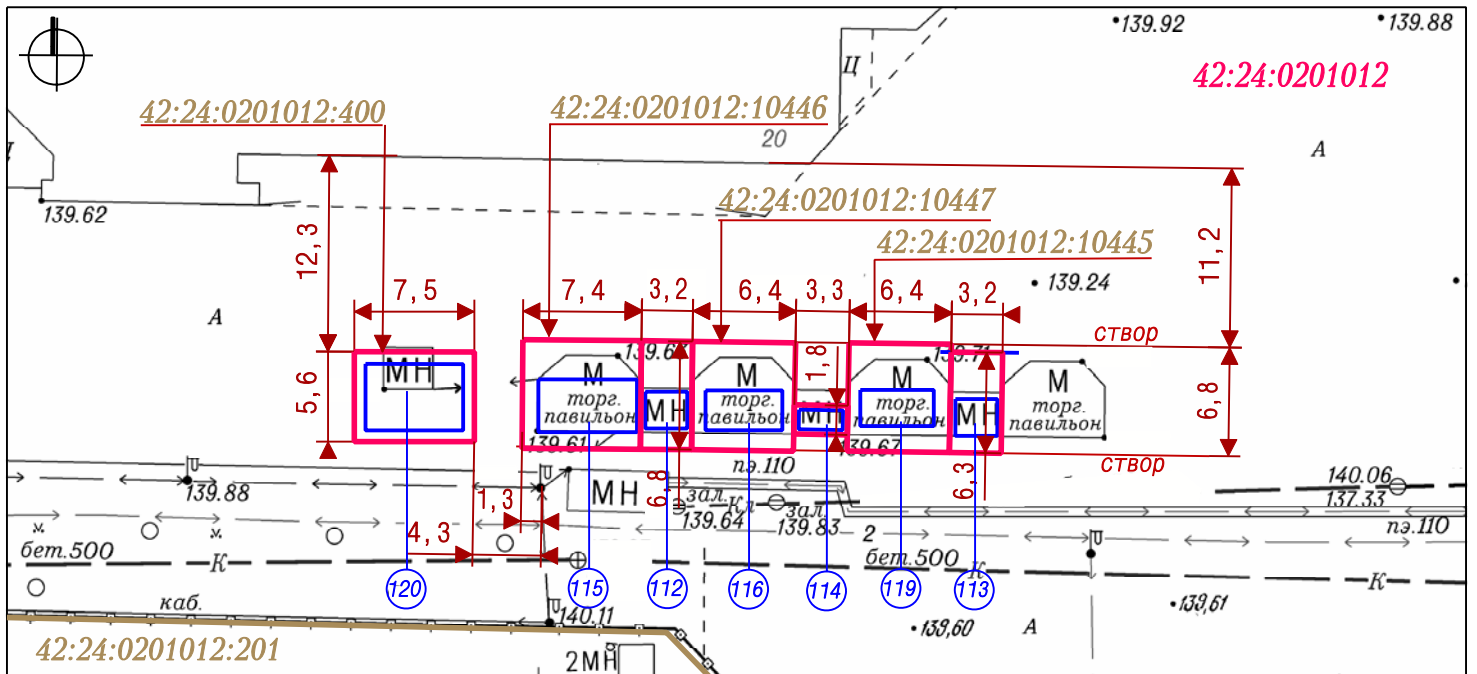

Система координат МСК-42

УСЛОВНЫЕ ОБОЗНАЧЕНИЯ

- Границы земельных участков НТО с адресным ориентиром - Кемеровская область, г. Кемерово, ул. Марковцева, южнее дома №20б
- :201 Кадастровые номера, границы земельных участков, сведения о которых содержатся в ЕГРН
- НТО (Нестационарный торговый объект)
- 112 113 114 115
116 119 120 Порядковые номера строк текстового раздела схемы
- 42:24:0201012 Кадастровый номер кадастрового квартала

Заявитель:

(подпись, расшифровка подписи)

М. П.