



СИТУАЦИОННЫЙ ПЛАН

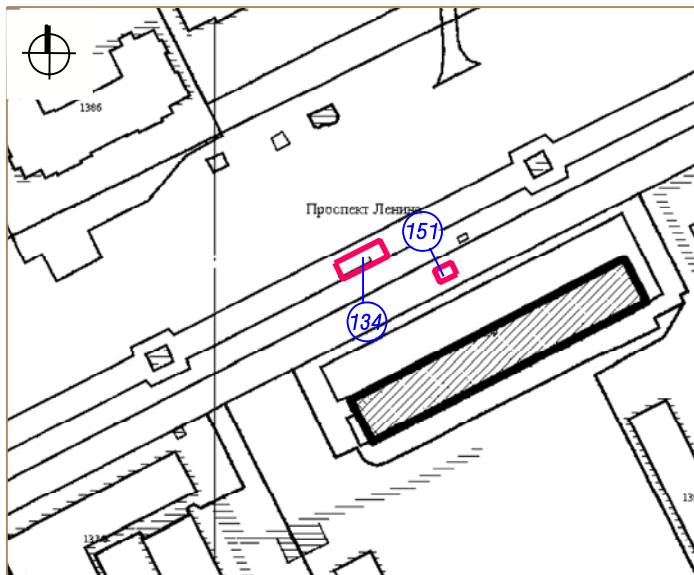

134 Тип НТО - торгово-остановочный павильон
 Адресный ориентир: Кемеровская область,
 г. Кемерово, просп. Ленина, севернее дома №139
 Вид торговли - розничная
 Специализация торговли - продовольственный
 Площадь НТО - 15 кв. м
 Площадь земельного участка - 26.5 кв. м
 Период размещения НТО - постоянный

151 Тип НТО - прилавок
 Адресный ориентир: Кемеровская область,
 г. Кемерово, просп. Ленина, северо-западнее
 дома №139
 Вид торговли - розничная
 Специализация торговли - продовольственный
 (овощи-фрукты)
 Площадь НТО - 6 кв. м
 Площадь земельного участка - 6 кв. м,
 Период размещения НТО - 01.05 - 30.09

ГРАФИЧЕСКОЕ ИЗОБРАЖЕНИЕ М 1:500 (СХЕМА РАЗМЕЩЕНИЯ НЕСТАЦИОНАРНЫХ ТОРГОВЫХ ОБЪЕКТОВ)

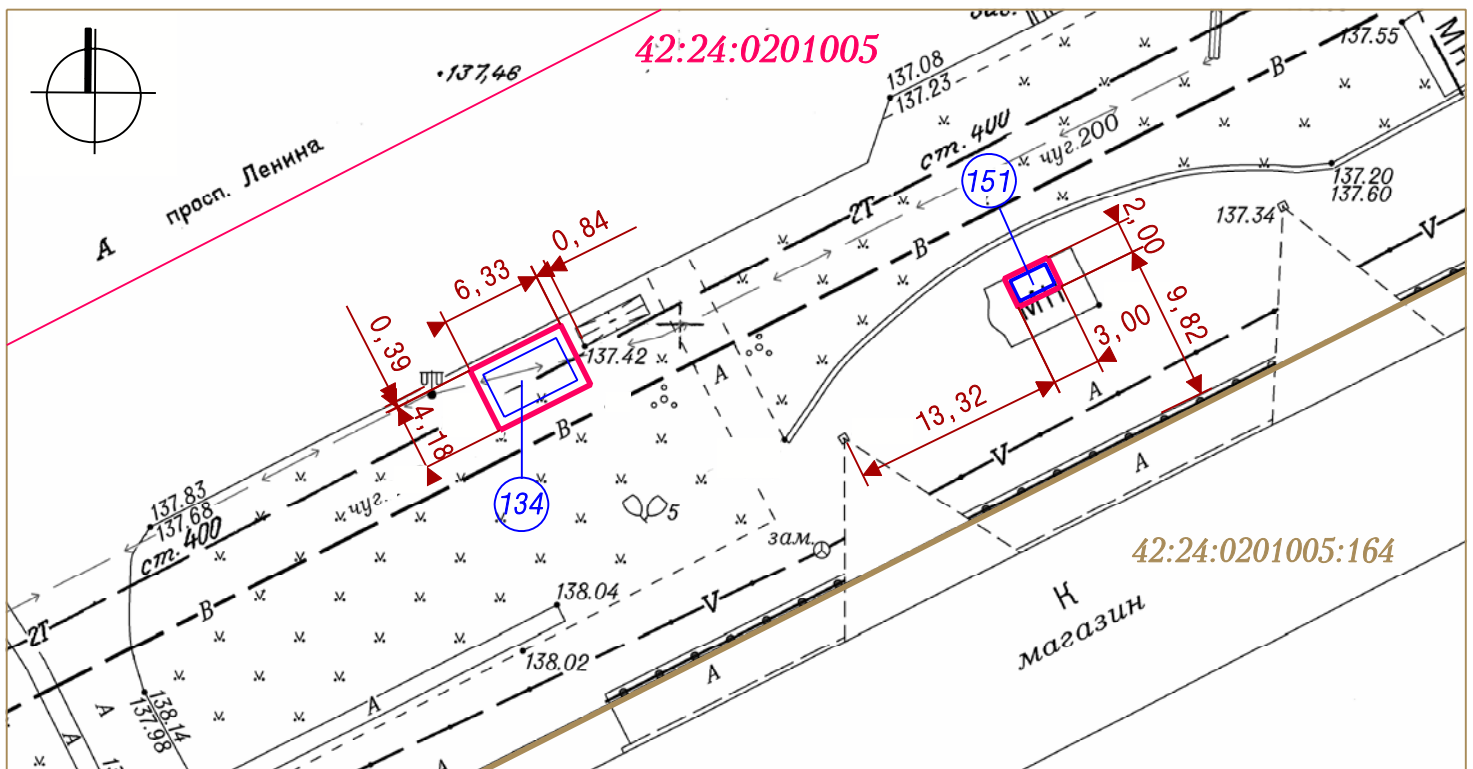

Система координат МСК-42

УСЛОВНЫЕ ОБОЗНАЧЕНИЯ

- НТО (Нестационарный торговый объект)
- Границы земельных участков НТО
- :164 Кадастровые номера, границы земельных участков, сведения о которых содержатся в Едином государственном реестре недвижимости
- 42:24:0201005 Кадастровый номер кадастрового квартала
- Граница кадастрового квартала
- Порядковый номер строки текстового раздела схемы

Заявитель: _____

(подпись, расшифровка подписи)

М. П.