


СИТУАЦИОННЫЙ ПЛАН

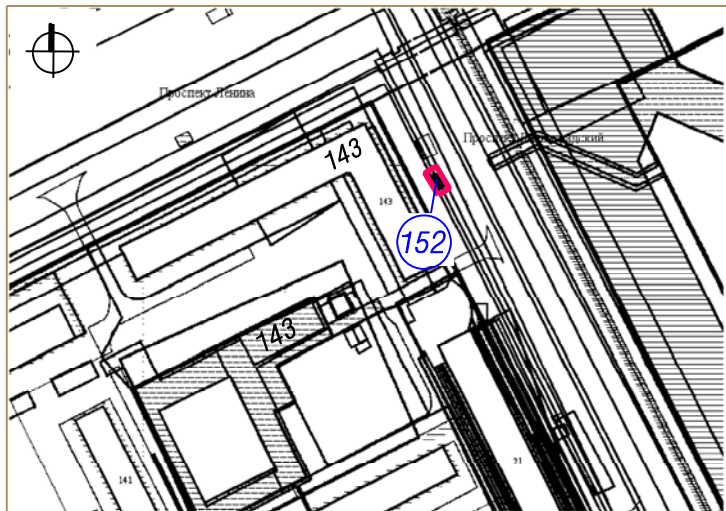

Тип НТО - прилавок

Вид торговли - розничная


Специализация торговли - продовольственный (овощи-фрукты)

Площадь НТО - 6 кв. м

Площадь земельного участка - 6 кв. м

Период размещения нестационарного торгового объекта - 01.05 - 30.09

ГРАФИЧЕСКОЕ ИЗОБРАЖЕНИЕ М 1:500 (СХЕМА РАЗМЕЩЕНИЯ НЕСТАЦИОНАРНОГО ТОРГОВОГО ОБЪЕКТА)

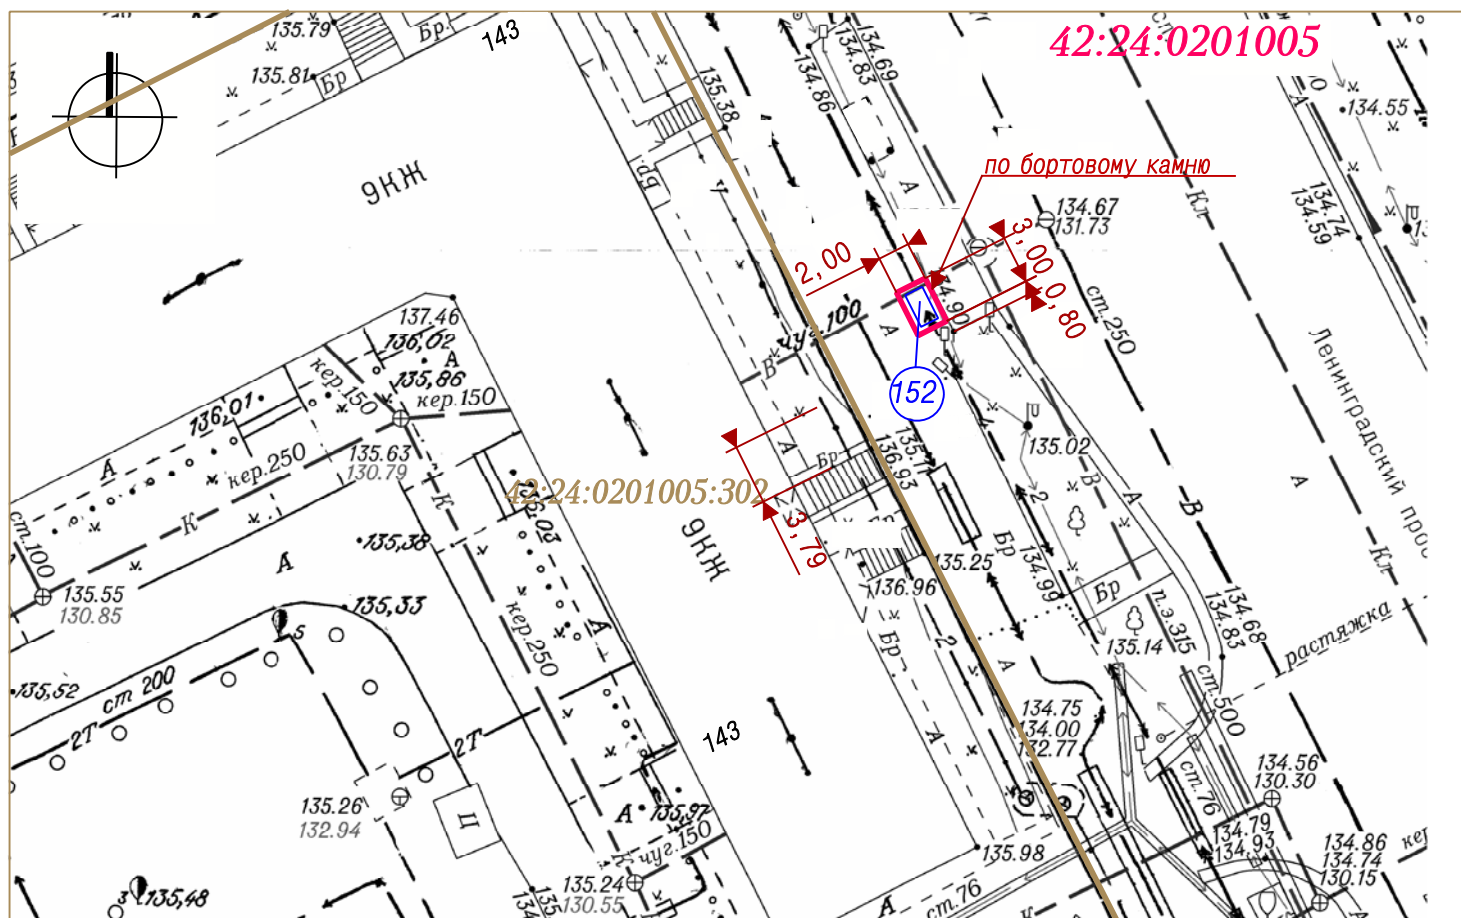

Система координат МСК-42

УСЛОВНЫЕ ОБОЗНАЧЕНИЯ

- Нестационарный торговый объект
- Граница земельного участка с адресным ориентиром: Кемеровская область, г. Кемерово, просп. Ленина, восточнее дома №143
- :302 Кадастровые номера, границы земельных участков, сведения о которых содержатся в Едином государственном реестре недвижимости
- 42:24:0201005 Кадастровый номер кадастрового квартала
- 152 Порядковый номер строки текстового раздела схемы

Заявитель: _____

М. П.

(подпись, расшифровка подписи)