


СИТУАЦИОННЫЙ ПЛАН

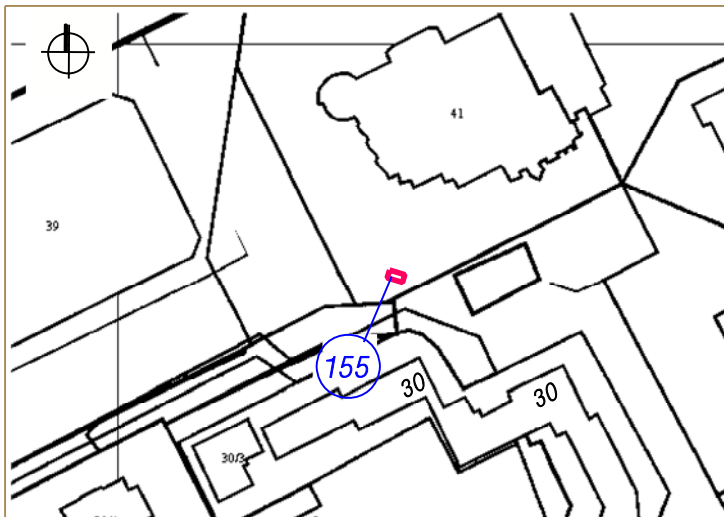

155 Тип НТО - открытый прилавок

Адресный ориентир размещения НТО:
Кемеровская область, г. Кемерово,
просп. Ленинградский, севернее дома №30

Вид торговли - розничная


Специализация торговли - продовольственный
(овощи-фрукты)

Площадь НТО-3кв. м. ,

Площадь части земельного участка
с кад. №42: 24: 0201012: 167-3кв. м. ,

Период размещения НТО - 01.05 - 30.09


ГРАФИЧЕСКОЕ ИЗОБРАЖЕНИЕ М 1: 500 (СХЕМА РАЗМЕЩЕНИЯ НЕСТАЦИОНАРНОГО ТОРГОВОГО ОБЪЕКТА)

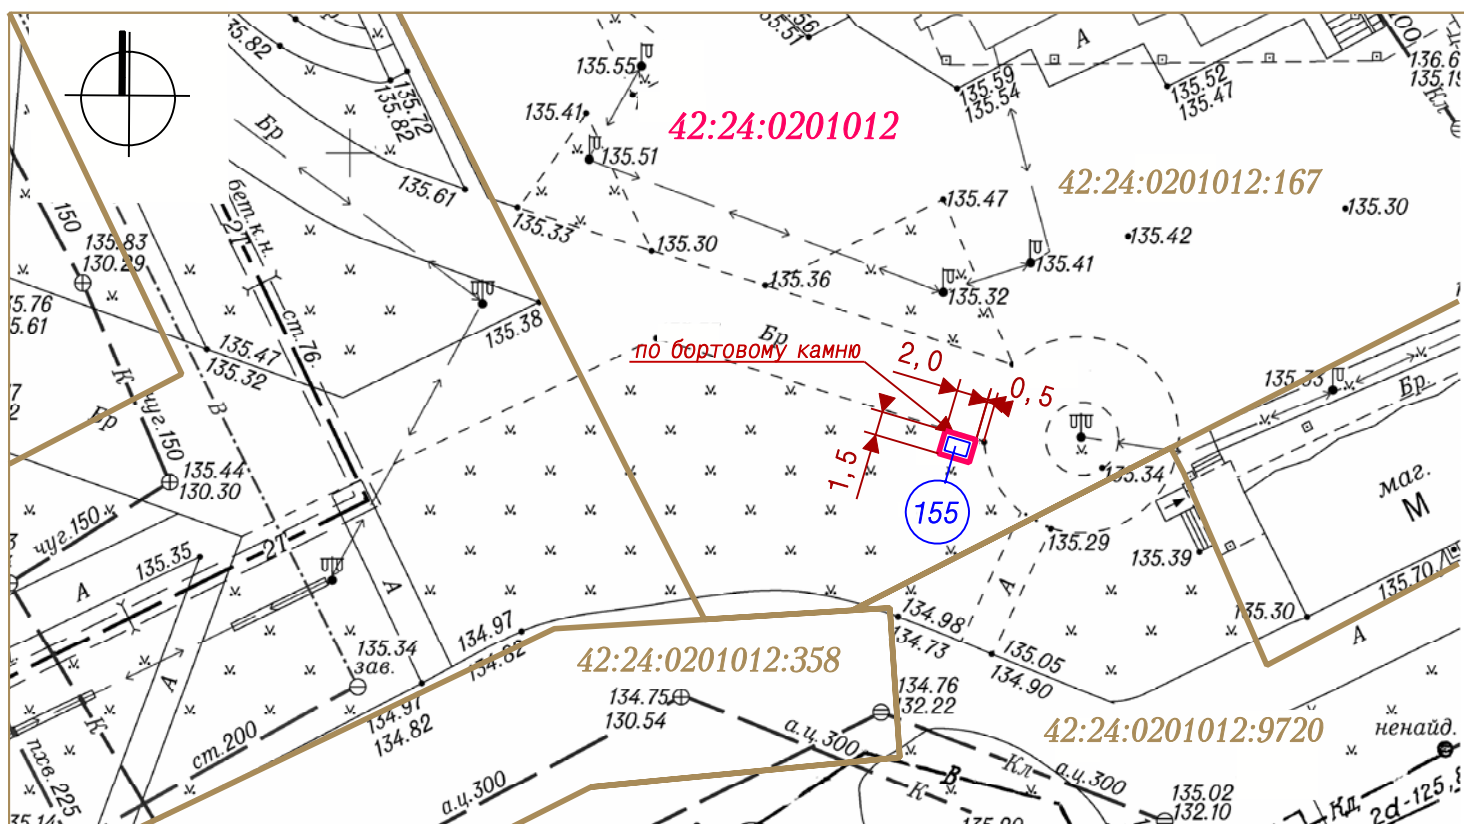


Система координат МСК-42

УСЛОВНЫЕ ОБОЗНАЧЕНИЯ

 НТО (нестационарный торговый объект)

 Граница части земельного участка кад. №42: 24: 0201012: 167 по адресу: Кемеровская область, г. Кемерово, просп. Химиков, дом 41, необходимой для размещения НТО

 :358 Кадастровые номера, границы земельных участков, сведения о которых содержатся в Едином государственном реестре недвижимости

42:24:0201012 Кадастровый номер кадастрового квартала

155 Порядковый номер строки текстового раздела схемы

Заявитель: _____ (подпись, расшифровка подписи)

М. П.