


СИТУАЦИОННЫЙ ПЛАН

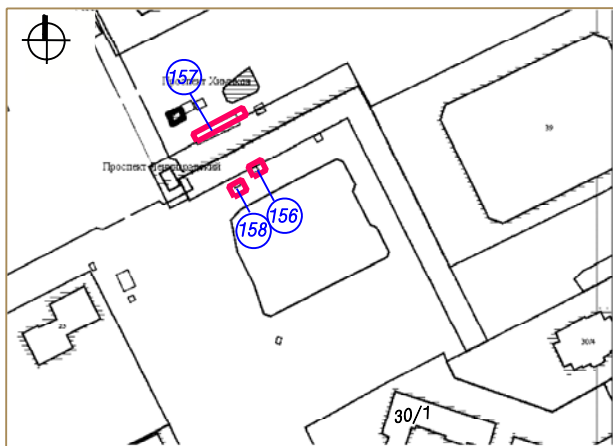


156 Тип НТО – специализированная автомашина
 Адресный ориентир: Кемеровская область, г. Кемерово, просп. Ленинградский, севернее дома №30/1
 Вид торговли – розничная
 Специализация торговли – продовольственный (овощи-фрукты)
 Площадь НТО – 6кв.м., площадь земельного участка – 6кв.м.,
 Период размещения НТО – 01.05-30.09

157 Тип НТО – киоск с прилегающей территорией
 Адресный ориентир: Кемеровская область, г. Кемерово, пересечение просп. Ленинградского и просп. Химиков, севернее строения 30/1 по просп. Ленинградскому
 Вид торговли – розничная
 Специализация торговли – непродовольственный (садоводческая продукция)
 Площадь НТО – 100кв.м., площадь земельного участка – 100кв.м.,
 Период размещения НТО – постоянный

158 Тип НТО – прилавок
 Адресный ориентир: Кемеровская область, г. Кемерово, просп. Ленинградский, северо-западнее дома №30 к. 1
 Вид торговли – розничная, специализация торговли – продовольственный (овощи-фрукты)
 Площадь НТО – 6кв.м., площадь земельного участка – 6кв.м
 Период размещения НТО – 01.05-30.09

ГРАФИЧЕСКОЕ ИЗОБРАЖЕНИЕ М 1:500 (СХЕМА РАЗМЕЩЕНИЯ НЕСТАЦИОНАРНОГО ТОРГОВОГО ОБЪЕКТА)

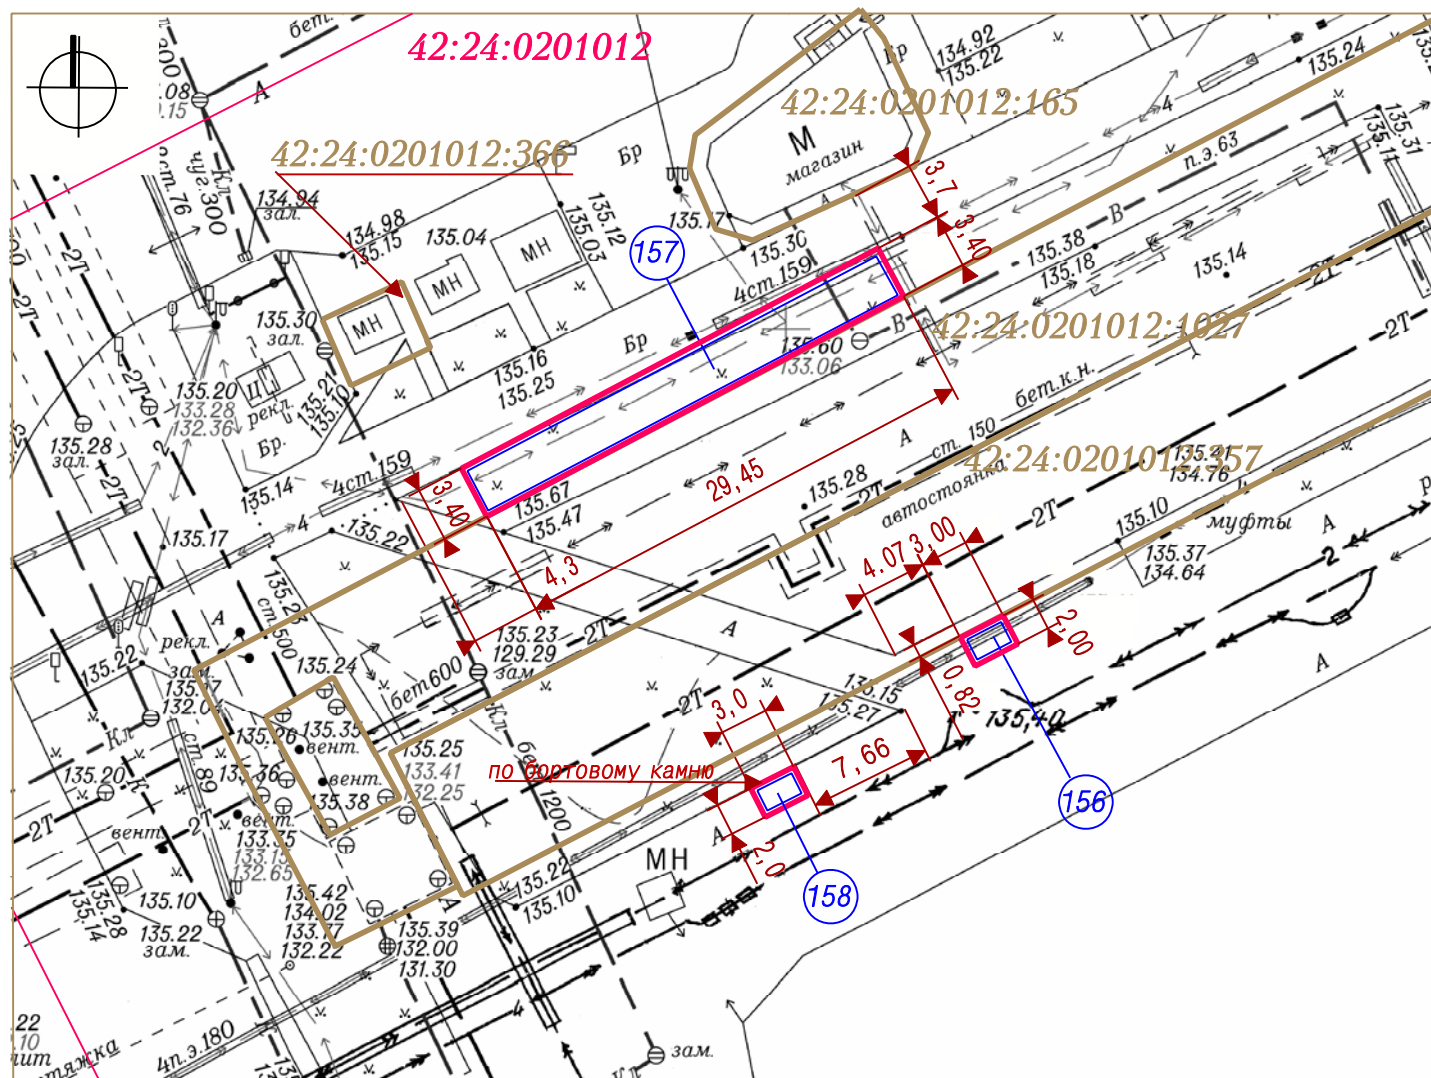

УСЛОВНЫЕ ОБОЗНАЧЕНИЯ

Система координат МСК-42

- НТО (Нестационарный торговый объект)
- Границы земельных участков НТО
- Кадастровые номера, границы земельных участков, сведения о которых содержатся в ЕГРН
- 42:24:0201012 Кадастровый номер кадастрового квартала
- Граница кадастрового квартала
- Порядковый номер строки текстового раздела схемы

Заявитель:

М. П.

(подпись, расшифровка подписи)