


СИТУАЦИОННЫЙ ПЛАН

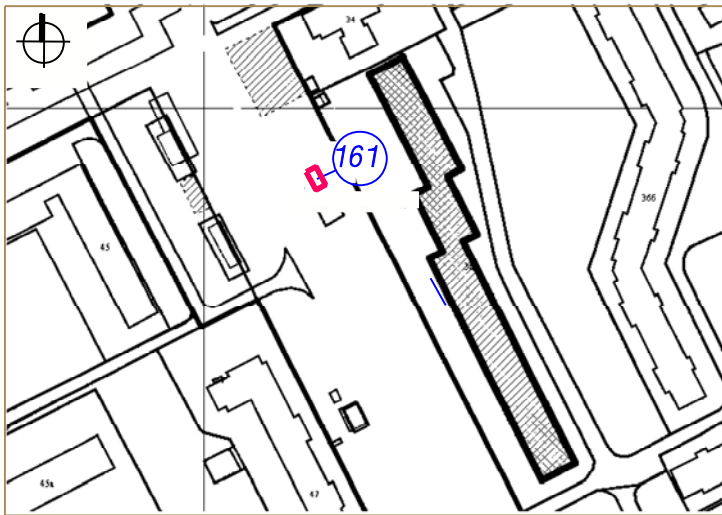

161 Тип НТО - прилавок

Вид торговли - розничная


Специализация торговли - продовольственный (овощи-фрукты)

Площадь НТО- 6 кв. м.

Площадь земельного участка НТО - 6 кв. м

Период размещения нестационарного торгового объекта - 01.05 - 30.09

ГРАФИЧЕСКОЕ ИЗОБРАЖЕНИЕ М 1:500 (СХЕМА РАЗМЕЩЕНИЯ НЕСТАЦИОНАРНОГО ТОРГОВОГО ОБЪЕКТА)

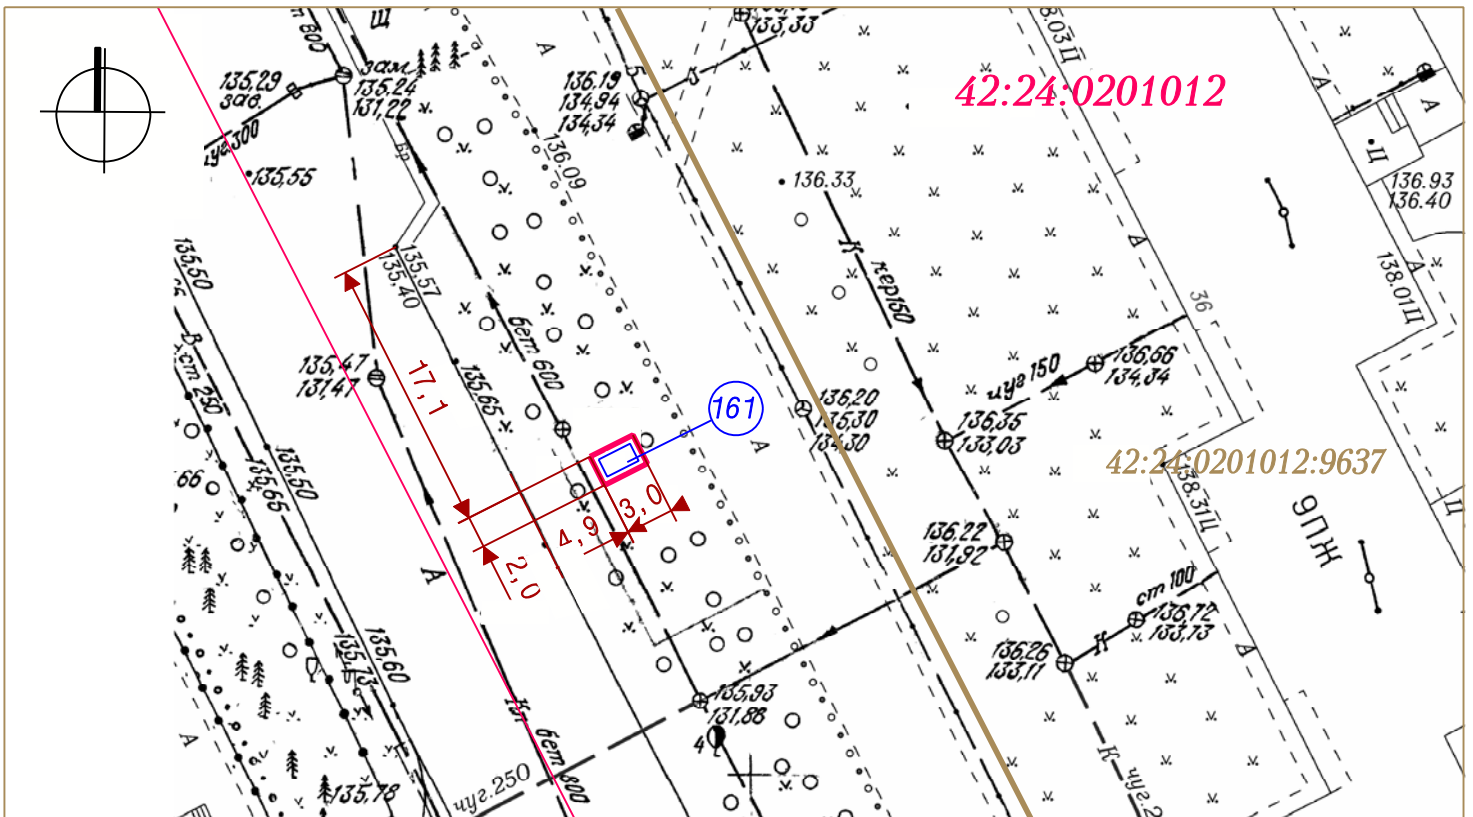

Система координат МСК-42

УСЛОВНЫЕ ОБОЗНАЧЕНИЯ



Нестационарный торговый объект



Граница земельного участка с адресным ориентиром:  
Кемеровская область, г. Кемерово, просп. Ленинградский,  
восточнее дома №36



:9637

Кадастровые номера, границы земельных участков, сведения о которых  
содержатся в Едином государственном реестре недвижимости

42:24:0201012

Кадастровый номер кадастрового квартала



Граница кадастрового квартала



161 Порядковый номер строки текстового раздела схемы

Заявитель: \_\_\_\_\_

(подпись, расшифровка подписи)

М. П.