


СИТУАЦИОННЫЙ ПЛАН

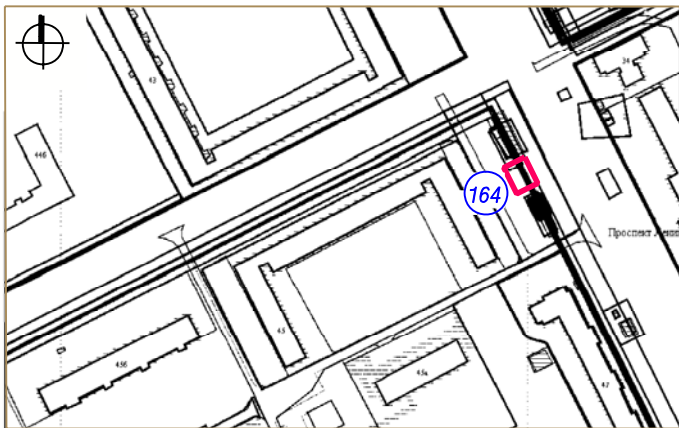

164 Тип НТО - павильон

Вид торговли - розничная


Специализация торговли - продовольственный

Площадь НТО - 80 кв. м

Площадь земельного участка - 80 кв. м

Период размещения НТО - постоянный

ГРАФИЧЕСКОЕ ИЗОБРАЖЕНИЕ М 1:500 (СХЕМА РАЗМЕЩЕНИЯ НЕСТАЦИОНАРНЫХ ТОРГОВЫХ ОБЪЕКТОВ)

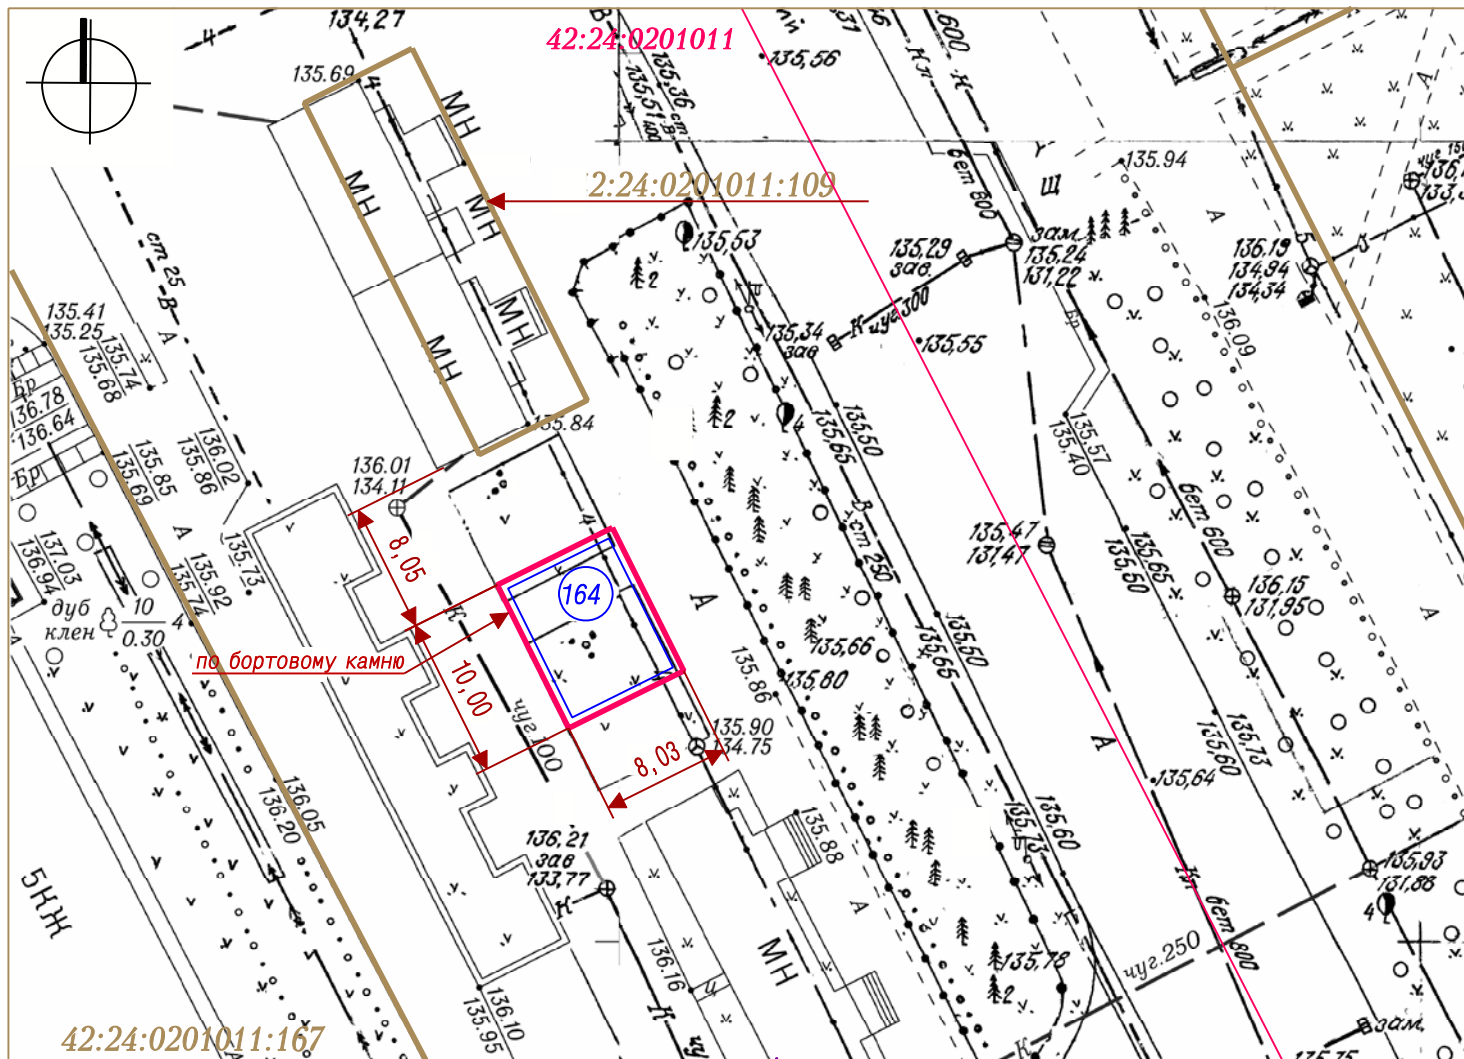

Система координат МСК-42

УСЛОВНЫЕ ОБОЗНАЧЕНИЯ



Границы земельных участков НТО с адресным ориентиром: Кемеровская область, Кемерово, просп. Ленинградский, северо-восточнее дома №45



Кадастровые номера, границы земельных участков, сведения о которых содержатся в ЕГРН



НТО (Нестационарный торговый объект)

42:24:0201011

Кадастровый номер кадастрового квартала



Порядковый номер строки текстового раздела схемы



Граница кадастрового квартала

Заявитель: _____

М. П.

(подпись, расшифровка подписи)