


СИТУАЦИОННЫЙ ПЛАН

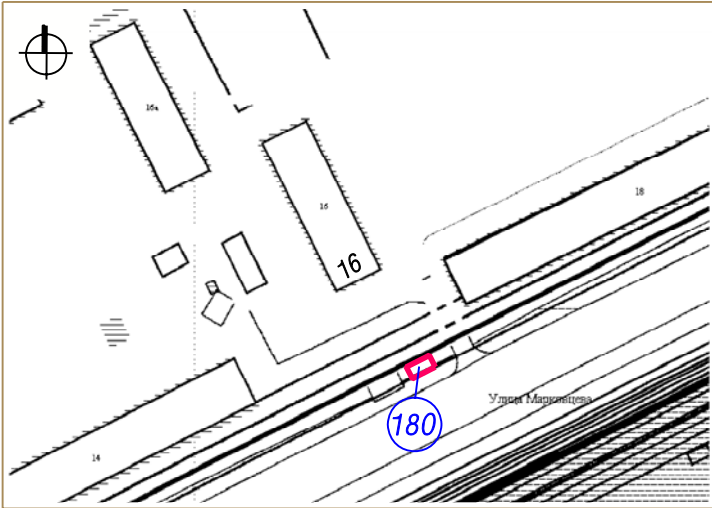

180 Тип НТО – прилавок

Вид торговли – розничная


Специализация торговли-продовольственный (овощи-фрукты)

Площадь НТО – 6 кв. м

Площадь земельного участка – 6 кв. м

Период размещения НТО – 01.05 – 30.09

ГРАФИЧЕСКОЕ ИЗОБРАЖЕНИЕ М 1:500 (СХЕМА РАЗМЕЩЕНИЯ НЕСТАЦИОНАРНОГО ТОРГОВОГО ОБЪЕКТА)

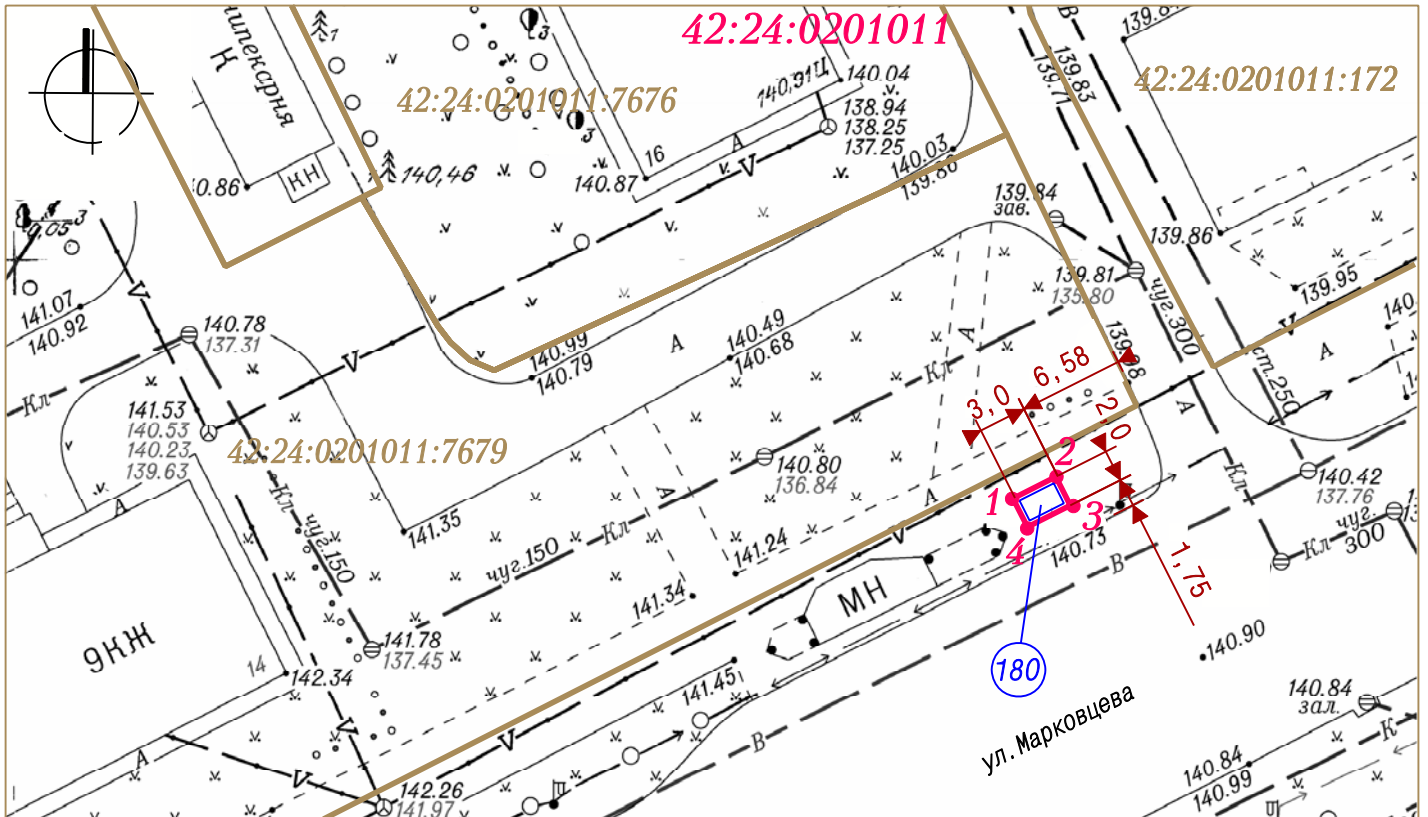

Система координат МСК-42

УСЛОВНЫЕ ОБОЗНАЧЕНИЯ

- Нестационарный торговый объект
- Схема размещения нестационарного торгового объекта по адресу: Кемеровская область, г. Кемерово, ул. Марковцева, южнее дома №16
- :7679 Кадастровые номера, границы земельных участков, сведения о которых содержатся в Едином государственном реестре недвижимости
- 42:24:0201011 Кадастровый номер кадастрового квартала
- 180 Порядковый номер строки текстового раздела схемы

Заявитель: _____ (подпись, расшифровка подписи)

М. П.