



СИТУАЦИОННЫЙ ПЛАН

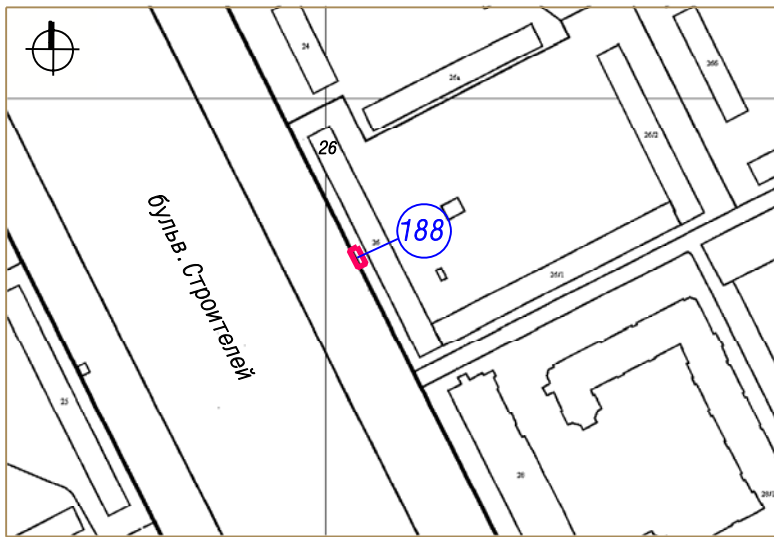

- (188) Тип НТО - выносной холодильный ларь
- Вид торговли - розничная
- Специализация торговли-продовольственный (мороженное)
- Площадь НТО- 3 кв. м.
- Площадь земельного участка - 3 кв. м
- Период размещения НТО - с 01.05 - 30.09

ГРАФИЧЕСКОЕ ИЗОБРАЖЕНИЕ М 1:500 (СХЕМА РАЗМЕЩЕНИЯ НЕСТАЦИОНАРНОГО ТОРГОВОГО ОБЪЕКТА)

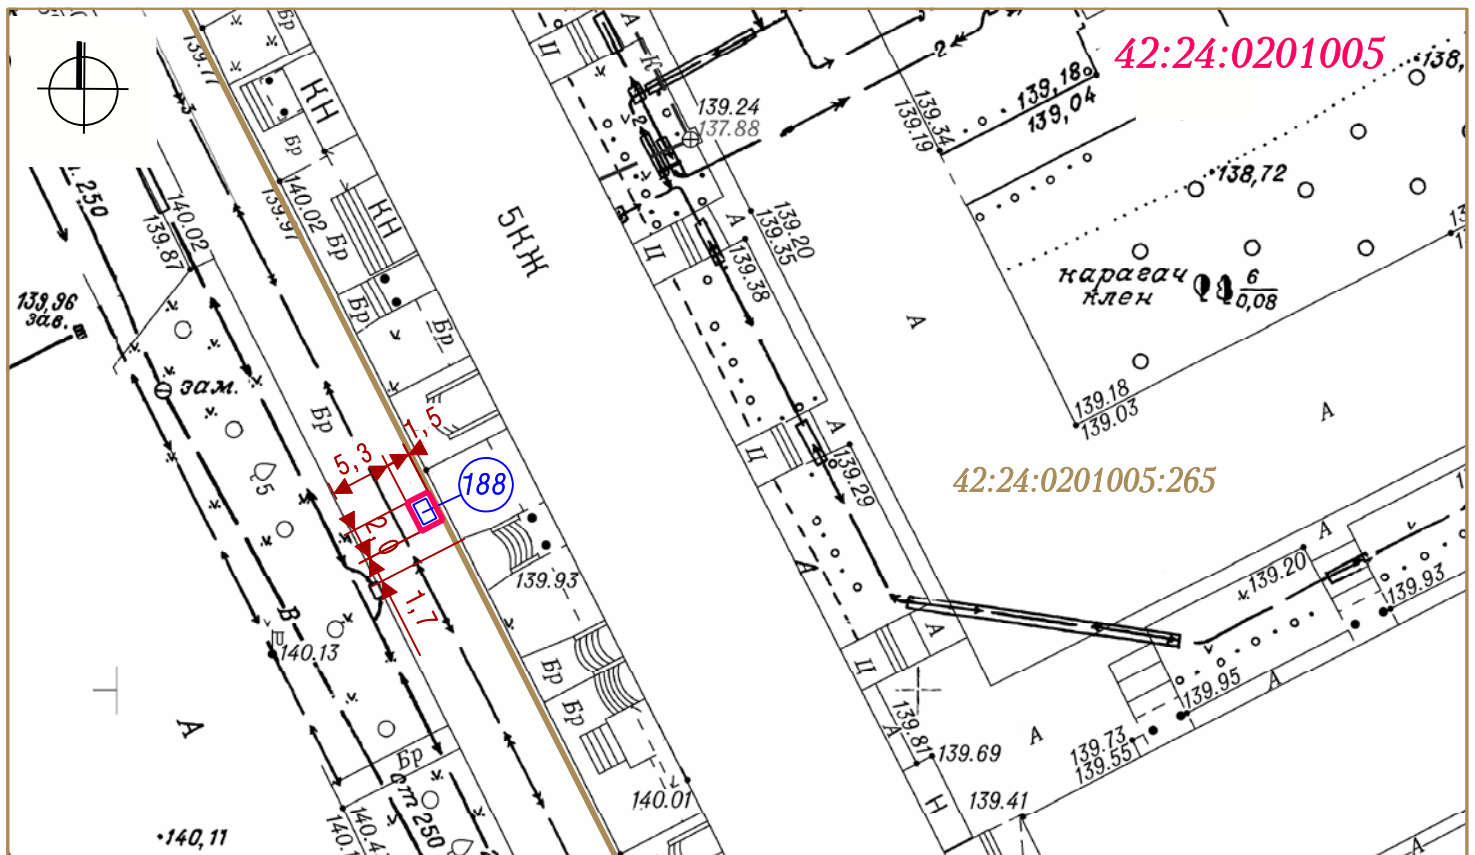

УСЛОВНЫЕ ОБОЗНАЧЕНИЯ

Система координат МСК-42

- Нестационарный торговый объект
- Граница земельного участка с адресным ориентиром: Кемеровская область, г. Кемерово, бульв. Строителей, западнее дома №26
- :265 Кадастровые номера, границы земельных участков, сведения о которых содержатся в Едином государственном реестре недвижимости
- 42:24:0201005 Кадастровый номер кадастрового квартала
- 188 Порядковый номер строки текстового раздела схемы

Заявитель: _____

(подпись, расшифровка подписи)

М. П.