


СИТУАЦИОННЫЙ ПЛАН

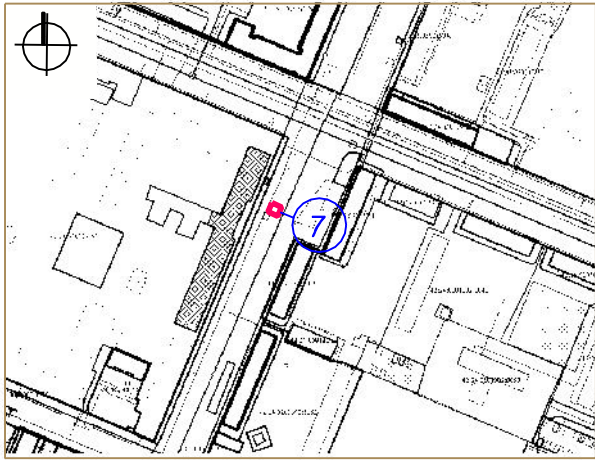

Тип НТО - павильон

Вид торговли - розничная

Специализация торговли - непродовольственный/
смешанный


Площадь НТО - 8.25 кв. м

Площадь земельного участка - 20 кв. м

кад. номер земельного участка 42:24:0501002:9174

Период размещения нестационарного торгового
объекта - постоянный

СХЕМА РАЗМЕЩЕНИЯ НЕСТАЦИОНАРНОГО ТРГОВОГО ОБЪЕКТА, ГРАФИЧЕСКОЕ ИЗОБРАЖЕНИЕ М 1:500

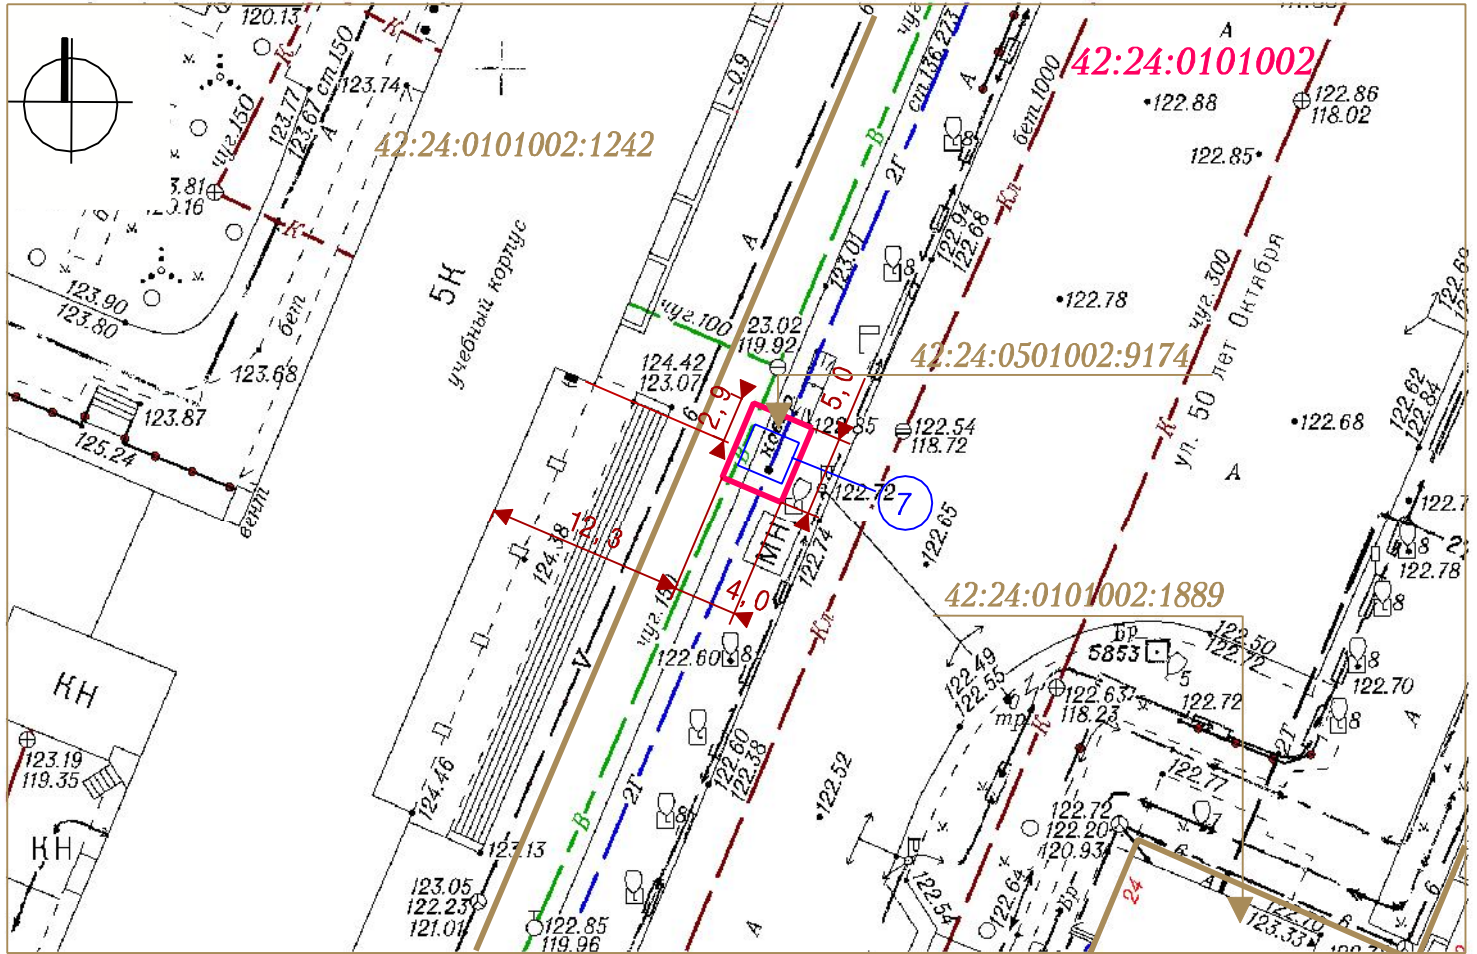

Система координат МСК-42

УСЛОВНЫЕ ОБОЗНАЧЕНИЯ



Граница земельного участка с адресным ориентиром: Кемеровская область, г. Кемерово, 50 лет Октября, восточнее дома № 17



Нестационарный торговый объект



Кадастровый номер, границы земельного участка, сведения о котором содержатся в Едином государственном реестре недвижимости

42:24:0101002

Кадастровый номер кадастрового квартала



Порядковый номер строки текстового раздела схемы

Заявитель:

(подпись, расшифровка подписи)

М. П.